


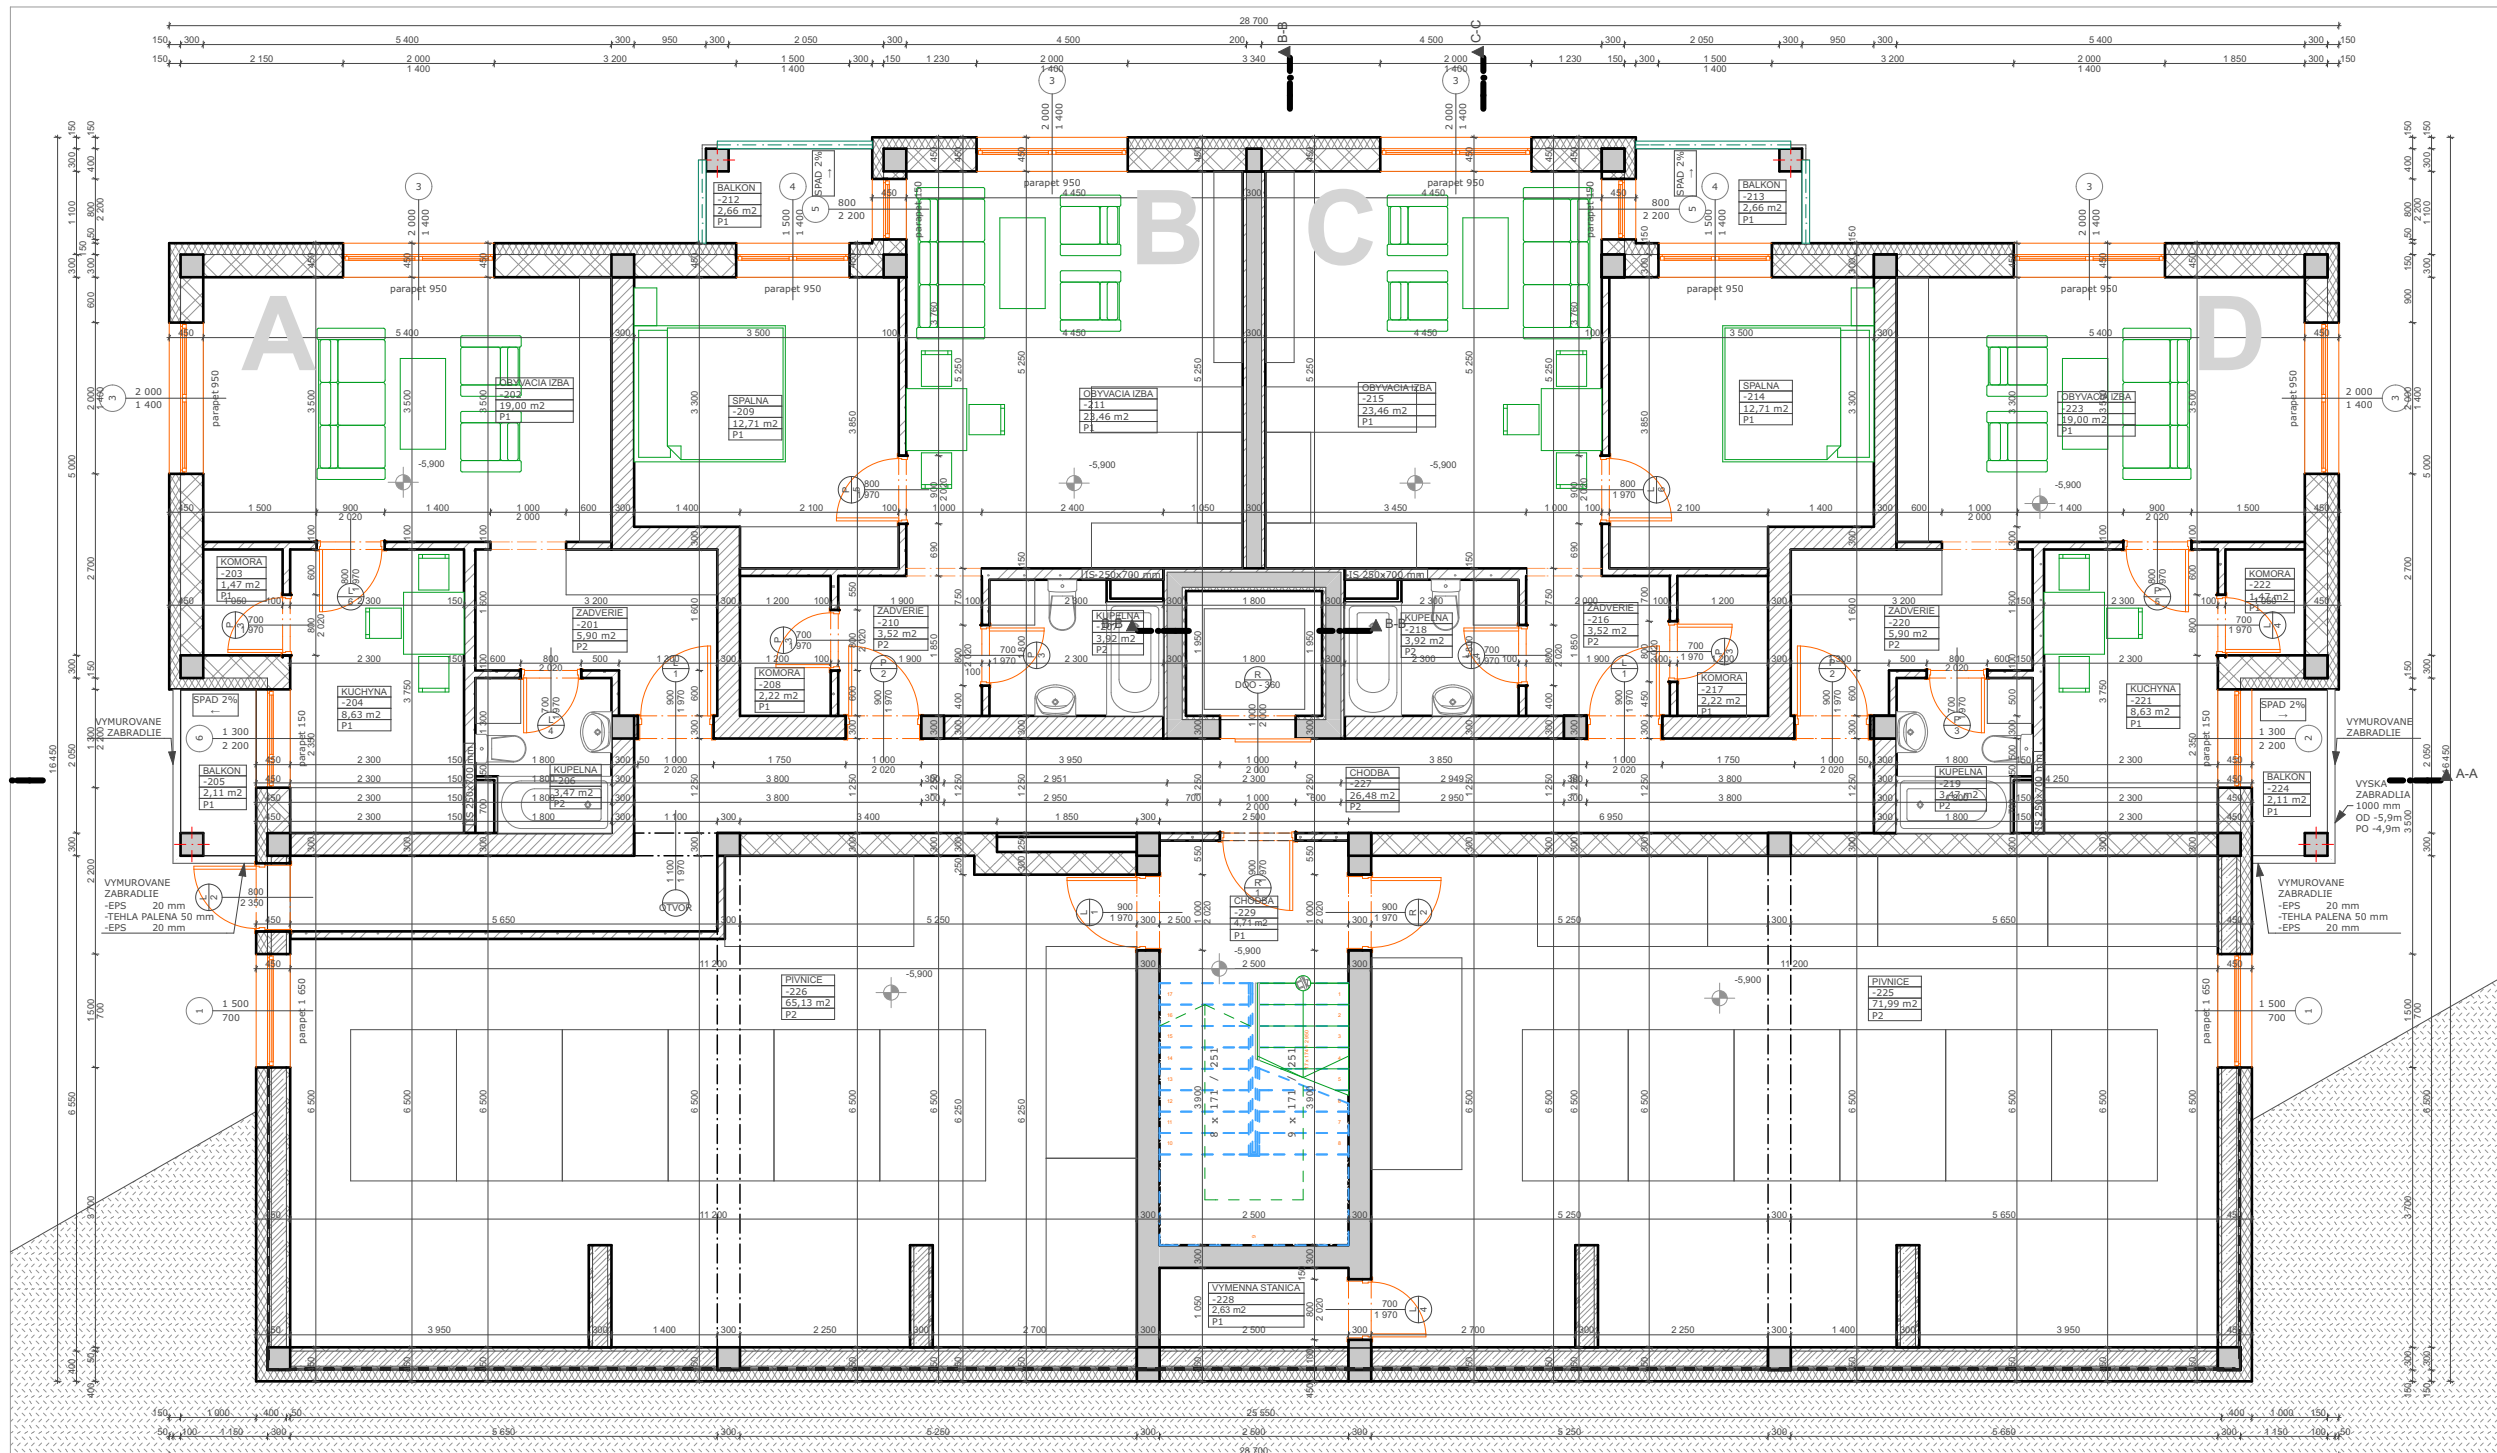

| TABUĽKA MIESTNOSTÍ NA 2.P.P. |      |                 |                            |
|------------------------------|------|-----------------|----------------------------|
| ID                           | OZN. | ÚČEL MIESTNOSTI | PLOCHA (m <sup>2</sup> )   |
| A                            | -201 | ZADVERIE        | 5,90                       |
| A                            | -202 | OBYVACIA IZBA   | 19,00                      |
| A                            | -203 | KOMORA          | 1,47                       |
| A                            | -204 | KUCHYNA         | 8,63                       |
| A                            | -205 | BALKON          | 2,11                       |
| A                            | -206 | KUPELNA         | 3,47                       |
|                              |      |                 | <b>40,58 m<sup>2</sup></b> |
| B                            | -207 | KUPELNA         | 3,92                       |
| B                            | -208 | KOMORA          | 2,22                       |
| B                            | -209 | SPALNA          | 12,71                      |
| B                            | -210 | ZADVERIE        | 3,52                       |
| B                            | -211 | OBYVACIA IZBA   | 23,46                      |
| B                            | -212 | BALKON          | 2,66                       |
|                              |      |                 | <b>48,49 m<sup>2</sup></b> |
| C                            | -213 | BALKON          | 2,66                       |
| C                            | -214 | SPALNA          | 12,71                      |
| C                            | -215 | OBYVACIA IZBA   | 23,46                      |
| C                            | -216 | ZADVERIE        | 3,52                       |
| C                            | -217 | KOMORA          | 2,22                       |
| C                            | -218 | KUPELNA         | 3,92                       |
|                              |      |                 | <b>48,49 m<sup>2</sup></b> |

| TABUĽKA MIESTNOSTÍ NA 2.P.P. |      |                 |                             |
|------------------------------|------|-----------------|-----------------------------|
| ID                           | OZN. | ÚČEL MIESTNOSTI | PLOCHA (m <sup>2</sup> )    |
| D                            | -219 | KUPELNA         | 3,47                        |
| D                            | -220 | ZADVERIE        | 5,90                        |
| D                            | -221 | KUCHYNA         | 8,63                        |
| D                            | -222 | KOMORA          | 1,47                        |
| D                            | -223 | OBYVACIA IZBA   | 19,00                       |
| D                            | -224 | BALKON          | 2,11                        |
|                              |      |                 | <b>40,58 m<sup>2</sup></b>  |
| SPOL.PRIEST...               | -225 | PIVNICE         | 71,99                       |
| SPOL.PRIEST...               | -226 | PIVNICE         | 65,13                       |
| SPOL.PRIEST...               | -227 | CHODBA          | 26,48                       |
| SPOL.PRIEST...               | -228 | VYMENNA STANICA | 2,63                        |
| SPOL.PRIEST...               | -229 | CHODBA          | 4,71                        |
|                              |      |                 | <b>170,94 m<sup>2</sup></b> |
|                              |      |                 | <b>349,08 m<sup>2</sup></b> |


| LEGENDA ŠRAFOVANIA MATERIÁLOV |                                                          |
|-------------------------------|----------------------------------------------------------|
|                               | TEPELNÁ IZOLÁCIA POLYSTYRÉN, ALT.MIN.VATA                |
|                               | CP 300/150/75                                            |
|                               | DEBNIACE TVÁRNICIE DT 300 VYPLNENÉ BETÓNOM               |
|                               | MURIVO NOSNÉ OBVODOVE - HELUZ FAMILY 2in1 30, hr. 300 mm |
|                               | MURIVO NOSNÉ VNUTORNE - HELUZ FAMILY 2in1 25, hr. 250 mm |
|                               | MURIVO NENOSNÉ - HELUZ BRUSENA 14, hr.140 mm             |
|                               | ARMOVANÝ BETÓN                                           |
|                               | MURIVO AKUSTICKE - HELUZ AKU 30/33,3 MK,P20              |
|                               | PROSTÝ BETÓN                                             |
|                               | MURIVO Z LOMOVÉHO KAMEŇA                                 |
|                               | ŠTRKOVÉ LŮŽKO (MAKADAN)                                  |
|                               | NÁŠYP ZEMINY                                             |
|                               | PŮVODNÁ ZEMINA                                           |
|                               | HYDROIZOLÁCIA FATRAFOL                                   |

|                      |  |                                |  |                    |  |
|----------------------|--|--------------------------------|--|--------------------|--|
| STUPEŇ PD:           |  | PROJEKT PRE STAVEBNÉ POVOLENIE |  | INVESTOR:          |  |
| Parcela              |  | ...                            |  | CA-Develop, s.r.o. |  |
| Kat.územie           |  | Cadca                          |  | Palárikova 76      |  |
| AUTOR:               |  | GENERÁLNY ZHOTOVITEĽ PD:       |  | 022 01 Čadca       |  |
| Ing.arch.J.Ondrašina |  | AD-PROJECTION, s.r.o.          |  | IČO: 50 062 191    |  |
|                      |  | U Hluška 1197                  |  |                    |  |
|                      |  | 022 01 Čadca                   |  |                    |  |
|                      |  | IČO: 43 802 869                |  |                    |  |
|                      |  | DÍČ: 20 224 79987              |  |                    |  |
|                      |  | NÁZOV A MIESTO STAVBY:         |  |                    |  |
|                      |  | Zmena stavby pred dokončením   |  |                    |  |
|                      |  | NÁZOV VÝKRESU:                 |  |                    |  |
|                      |  | PODORYS 2 P.P.                 |  |                    |  |
|                      |  | HLAVNÝ PROJEKTANT:             |  | MIERKA:            |  |
|                      |  | AD-PROJECTION,s.r.o.           |  | 1 : 100            |  |
|                      |  | Ing.arch.J.Ondrašina           |  | DÁTUM:             |  |
|                      |  | U Hluška 1197                  |  | 01/2020            |  |
|                      |  | 022 01 Cadca                   |  | STAVEBNÝ OBJEKT:   |  |
|                      |  | Ing.arch.Jaroslav Ondrašina    |  | SO 01              |  |
|                      |  | Ing.Jaroslav Veréb             |  | FORMÁT:            |  |
|                      |  |                                |  | 2 x A4             |  |
| PROFESIA:            |  | 112211614                      |  | A A 0002           |  |
| Architektonicko -    |  | KL.STAVBY                      |  | ZÁKAZKA            |  |
| stavebné riešenie    |  | PROFESIA                       |  | ČÍSLO VÝKRESU      |  |
|                      |  |                                |  |                    |  |

Realizačný projekt nenahrádza výrobnú a dielenskú dokumentáciu zhotoviteľa stavby !!!  
TÁTO DOKUMENTÁCIA JE DUŠEVNÝM MAJETKOM AUTOROV A JEJ POUŽITIE PODLEHA AUTORSKÉMU ZÁKONU.

PROJEKTOVÁ DOKUMENTÁCIA JE SÚČASŤOU STAVEBNÉHO DIELA A PODLEHA ZÁKONU O AUTORSKÝCH PRÁVACH.  
PREZENTOVANÉ TECHNICKÉ VÝKRESY A VŠETKY TEXTOVÉ SÚČASTI PROJEKTU DEFINUJÚ DIELO, ALEBO JEHO ČASŤ. Z TOHO TITULU JE PROJEKT DUŠEVNÝM MAJETKOM AUTORA, A PRETO POUŽÍVAŤ, ROZMNOŽOVAŤ A PUBLIKOVAŤ HO MOŽNO IBA SO SÚHLASOM. ZMENY V PROJEKTE MOŽNO VYKONAŤ IBA S PÍSOBNÝM SÚHLASOM AUTOROV!

Licencia programu SIACAD IntellCAD 6sk , sériové číslo: ics90800549  
Licencia programu Artlantis R, reg. číslo: 121011-208774  
Licencia programu GRAPHISOFT ARCHICA 14, reg.cislo : 10-6039812

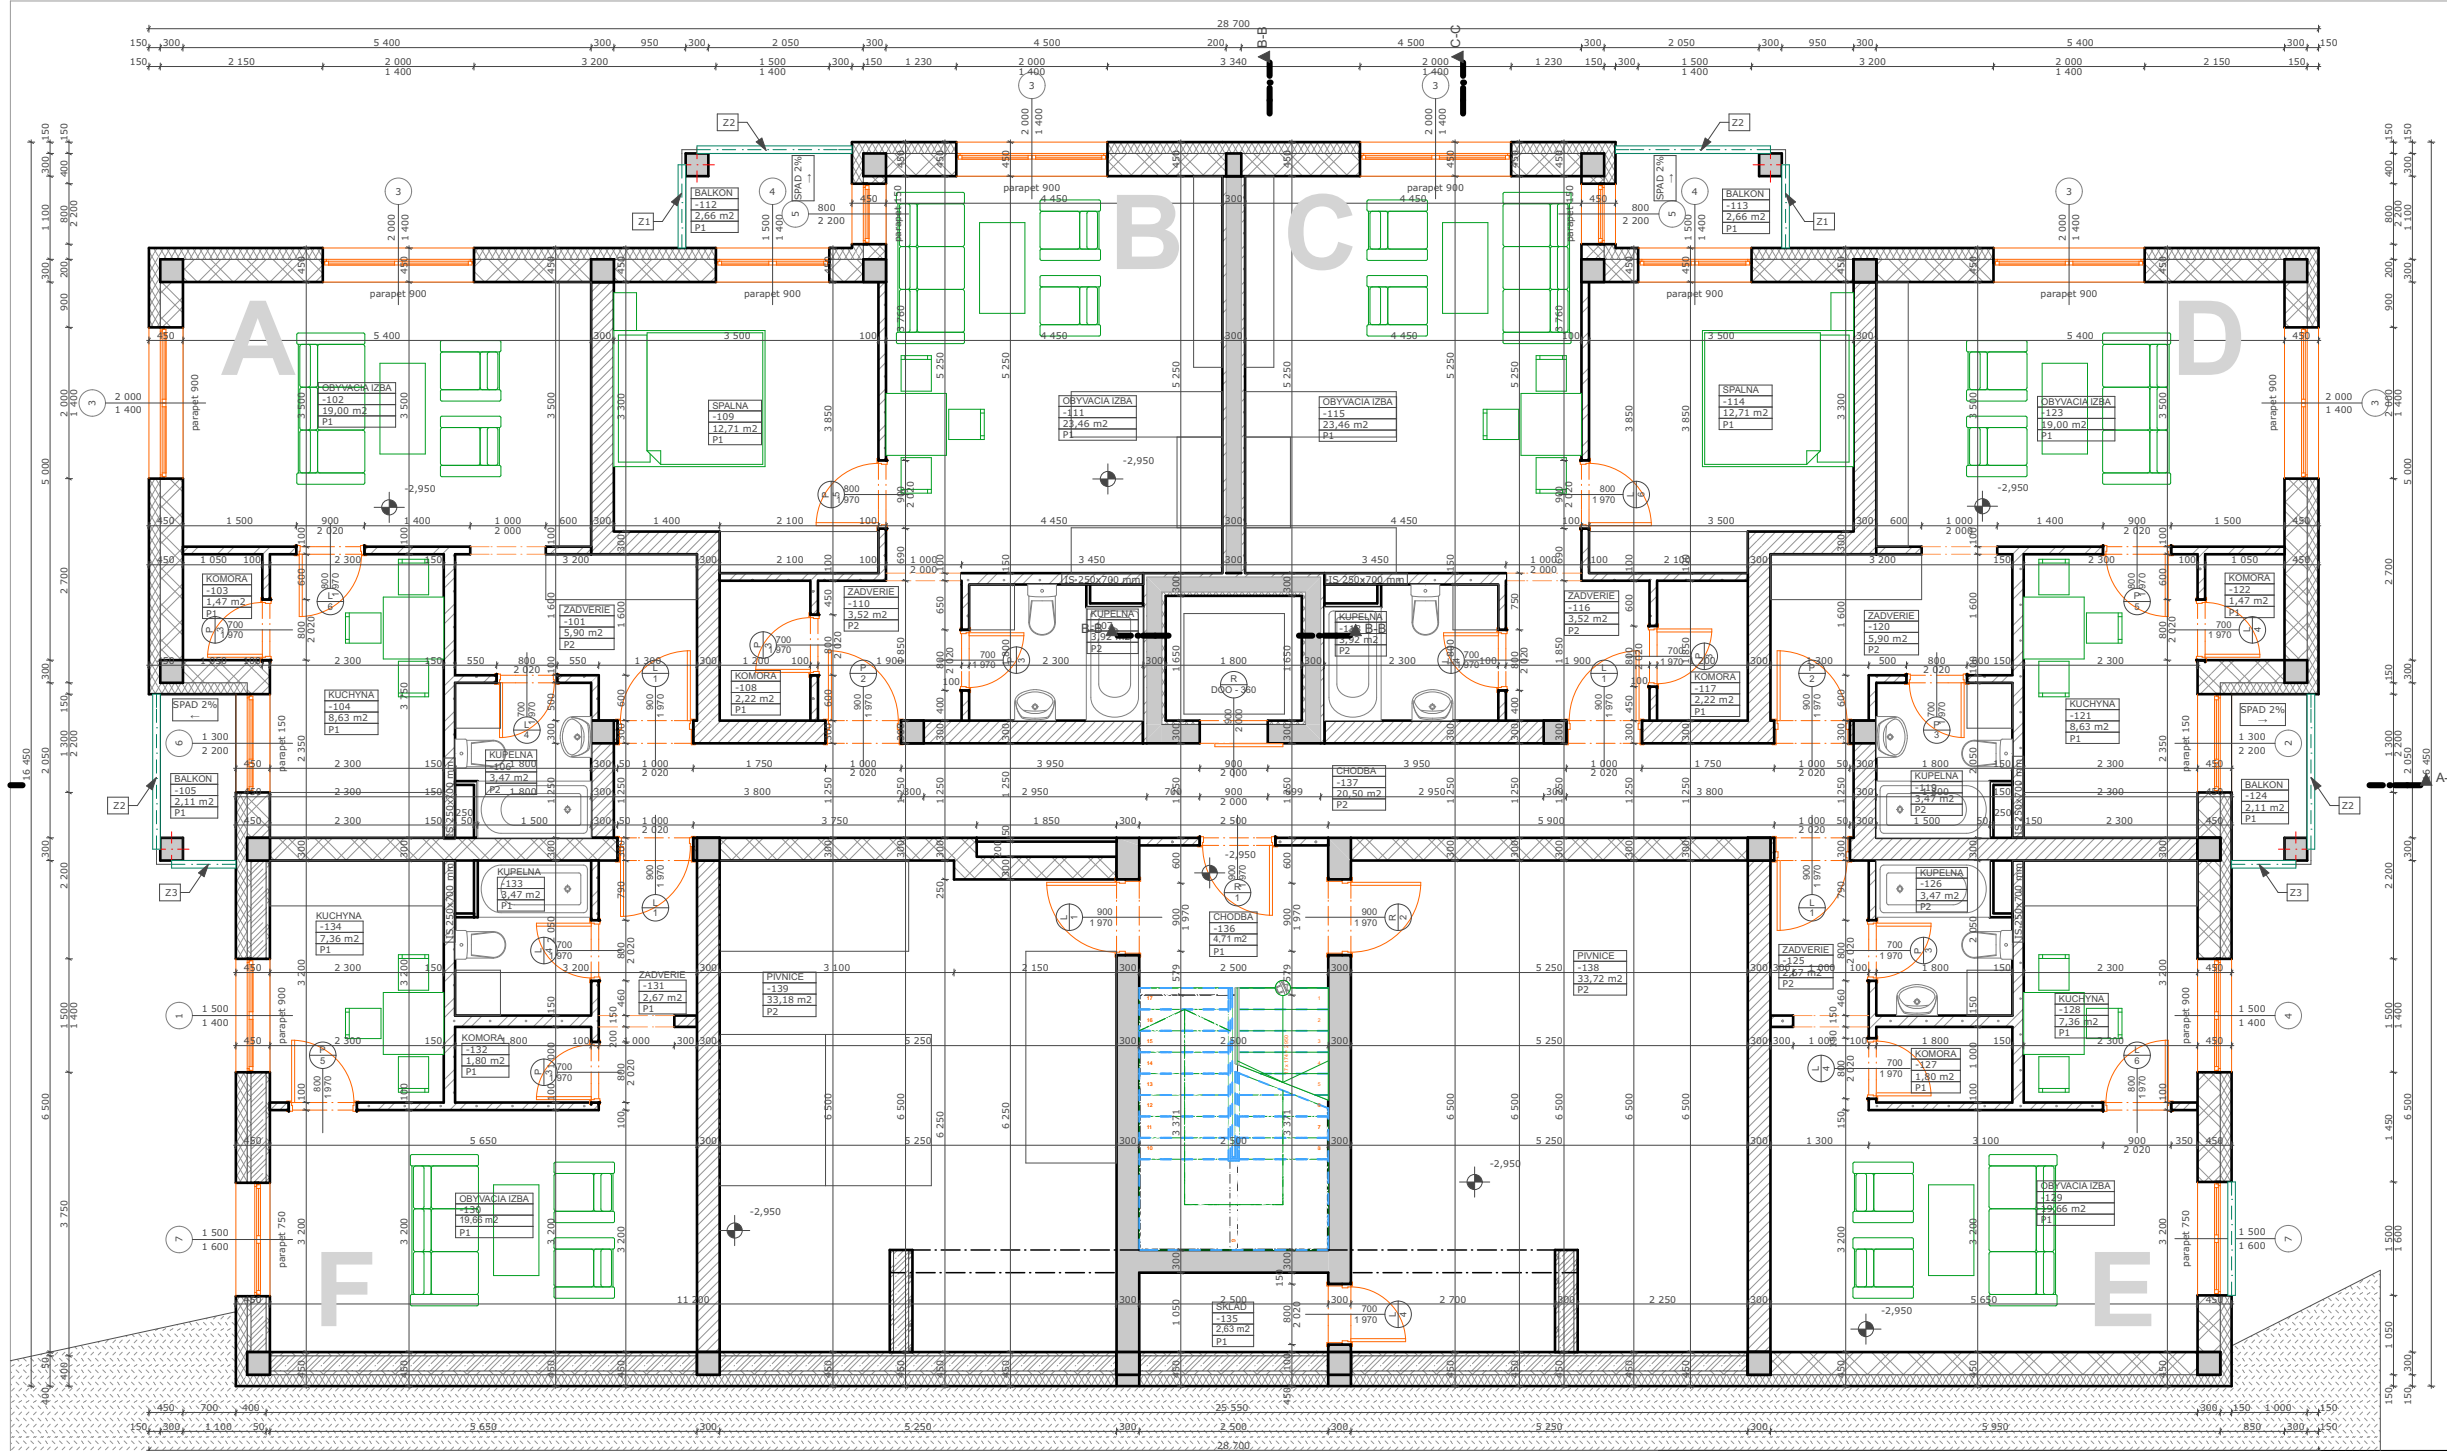

| TABULKA MIESTNOSTI NA 1 P P |      |                 |                      |
|-----------------------------|------|-----------------|----------------------|
| ID                          | OZN. | ÚČEL MIESTNOSTI | PLOCHA (m2)          |
| A                           | -101 | ZADVERIE        | 5,90                 |
| A                           | -102 | OBYVACIA IZBA   | 19,00                |
| A                           | -103 | KOMORA          | 1,47                 |
| A                           | -104 | KUCHYNA         | 8,63                 |
| A                           | -105 | BALKON          | 2,11                 |
| A                           | -106 | KUPELNA         | 3,47                 |
|                             |      |                 | 40,58 m <sup>2</sup> |
| B                           | -107 | KUPELNA         | 3,92                 |
| B                           | -108 | KOMORA          | 2,22                 |
| B                           | -109 | SPALNA          | 12,71                |
| B                           | -110 | ZADVERIE        | 3,52                 |
| B                           | -111 | OBYVACIA IZBA   | 23,46                |
| B                           | -112 | BALKON          | 2,66                 |
|                             |      |                 | 48,49 m <sup>2</sup> |
| C                           | -113 | BALKON          | 3,92                 |
| C                           | -114 | SPALNA          | 12,71                |
| C                           | -115 | OBYVACIA IZBA   | 23,46                |
| C                           | -116 | ZADVERIE        | 3,52                 |
| C                           | -117 | KOMORA          | 2,22                 |
| C                           | -118 | KUPELNA         | 3,92                 |
|                             |      |                 | 48,49 m <sup>2</sup> |
| D                           | -119 | KUPELNA         | 3,47                 |
| D                           | -120 | ZADVERIE        | 5,90                 |
| D                           | -121 | KUCHYNA         | 8,63                 |
| D                           | -122 | KOMORA          | 1,47                 |
| D                           | -123 | OBYVACIA IZBA   | 19,00                |

| TABULKA MIESTNOSTI NA 1 P P |      |                 |                       |
|-----------------------------|------|-----------------|-----------------------|
| ID                          | OZN. | ÚČEL MIESTNOSTI | PLOCHA (m2)           |
| D                           | -124 | BALKON          | 2,11                  |
| E                           | -125 | ZADVERIE        | 2,67                  |
| E                           | -126 | KUPELNA         | 3,47                  |
| E                           | -127 | KOMORA          | 1,80                  |
| E                           | -128 | KUCHYNA         | 7,36                  |
| E                           | -129 | OBYVACIA IZBA   | 19,66                 |
|                             |      |                 | 34,96 m <sup>2</sup>  |
| F                           | -130 | OBYVACIA IZBA   | 19,66                 |
| F                           | -131 | ZADVERIE        | 2,67                  |
| F                           | -132 | KOMORA          | 1,80                  |
| F                           | -133 | KUPELNA         | 3,47                  |
| F                           | -134 | KUCHYNA         | 7,36                  |
|                             |      |                 | 34,96 m <sup>2</sup>  |
| SPOL.PRIEST...              | -135 | SKLAD           | 2,63                  |
| SPOL.PRIEST...              | -136 | CHODBA          | 4,71                  |
| SPOL.PRIEST...              | -137 | CHODBA          | 20,50                 |
| SPOL.PRIEST...              | -138 | PIVNICE         | 33,72                 |
| SPOL.PRIEST...              | -139 | PIVNICE         | 33,18                 |
|                             |      |                 | 94,74 m <sup>2</sup>  |
|                             |      |                 | 342,80 m <sup>2</sup> |

#### LEGENDA ŠRAFOVANIA MATERIÁLOV

|  |                                                         |
|--|---------------------------------------------------------|
|  | TEPELNÁ IZOLÁCIA POLYSTYRÉN, ALT.MIN.VATA               |
|  | CP 300/150/75                                           |
|  | DEBNIAČE TVÁRNIC DT 300 VYPLNENÉ BETÓNOM                |
|  | MURIVO NOSNÉ OBVODOVE - HELUZ FAMILY 2in1 30, hr 300 mm |
|  | MURIVO NOSNÉ VNUTORNE - HELUZ FAMILY 2in1 25, hr 250 mm |
|  | MURIVO NENOSNE - HELUZ BRUSENA 14, hr.140 mm            |
|  | ARMOVANÝ BETÓN                                          |
|  | MURIVO AKUSTICKE - HELUZ AKU 30/33,3 MK,P20             |
|  | PROSTÝ BETÓN                                            |
|  | MURIVO Z LOMOVÉHO KAMEŇA                                |
|  | ŠTRKOVÉ LŐŽKO (MAKADAN)                                 |
|  | NÁSYP ZEMINY                                            |
|  | PŐVODNÁ ZEMINA                                          |
|  | HYDROIZOLÁCIA FATRAFOL                                  |

STUPEN PD:

|                                |   |
|--------------------------------|---|
| Parcela                        | ...   |
| Kat.územie                     | Cadca   |
| AUTOR:<br>Ing.arch.J.Ondrašina | GENERÁLNY ZHOTOVITEĽ PD:<br>AD-PROJECTION, s.r.o.<br>U Hluška 1197<br>022 01 Čadca<br>IČO: 43 802 869<br>DIČ: 20 224 79987 |




| PROJEKT PRE STAVEBNÉ POVOLENIE |                                                      |
|--------------------------------|------------------------------------------------------|
| NÁZOV A Miesto STAVBY:         | Zmena stavby pred dokončením                         |
| NÁZOV VÝKRESU:                 | PODORYS 1.P.P.                                       |
| HLAVNÝ PROJEKTANT:             | AD-PROJECTION,s.r.o.                                 |
| ZODPOVEDNÝ PROJEKTANT:         | Ing.arch.J Ondrasina<br>U Hluka 1197<br>022 01 Cadca |
| VYPRACOVAL:                    | Ing.arch.Jaroslav Ondrašina<br>Ing.Jaroslav Veréb    |
| PROFESIA:                      | Architektonicko -<br>stavebné riešenie               |

|                  |         |                                                                        |               |
|------------------|---------|------------------------------------------------------------------------|---------------|
| INVESTOR:        |         | CA-Develop, s.r.o.<br>Palárikova 76<br>022 01 Čadca<br>IČO: 50 062 191 |               |
| MIERKA:          | 1 : 100 | DÁTUM:                                                                 | 01/2020       |
| STAVEBNÝ OBJEKT: | SO 01   | FORMÁT:                                                                | 2 x A4        |
| KL.STAVBY        | ZÁKAZKA | PROFESIA                                                               | ČÍSLO VÝKRESU |
| 112211614        | A A     | 0003                                                                   |               |

Realizačný projekt nenahrádza výrobnú a dielenskú dokumentáciu zhotoviteľa stavby !!  
TÁTO DOKUMENTÁCIA JE DUŠEVNÝM MAJETKOM AUTOROV A JEJ POUŽITIE PODĽIEHA AUTORSKÉMU ZÁKONU.  
PROJEKTOVÁ DOKUMENTÁCIA JE SÚČASŤOU STAVEBNÉHO DIELA A PODĽIEHA ZÁKONU O AUTORSKÝCH PRÁVACH.  
PREZENTOVANÉ TECHNICKÉ VÝKRESY A VŠETKY TEXTOVÉ SÚČASŤI PROJEKTU DEFINUJÚ DIELO, ALEBO JEHO ČASŤ. Z TOHO TITULU JE PROJEKT DUŠEVNÝM MAJETKOM AUTORA, A PRETO POUŽÍVAŤ, ROZMNOŽOVAŤ A PUBLIKOVAŤ HO MOŽNO IBA SO SÚHLASOM. ZMENY V PROJEKTE MOŽNO VYKONAŤ IBA S PÍSMOBNÝM SÚHLASOM AUTORA!

Licencia programu SIACAD IntellCAD 6sk , sériové číslo: ics90800549  
Licencia programu Artlantis R, reg. číslo: 121011-208774  
Licencia programu GRAPHISOFT ARCHICA 14, reg.cislo : 10-6039812



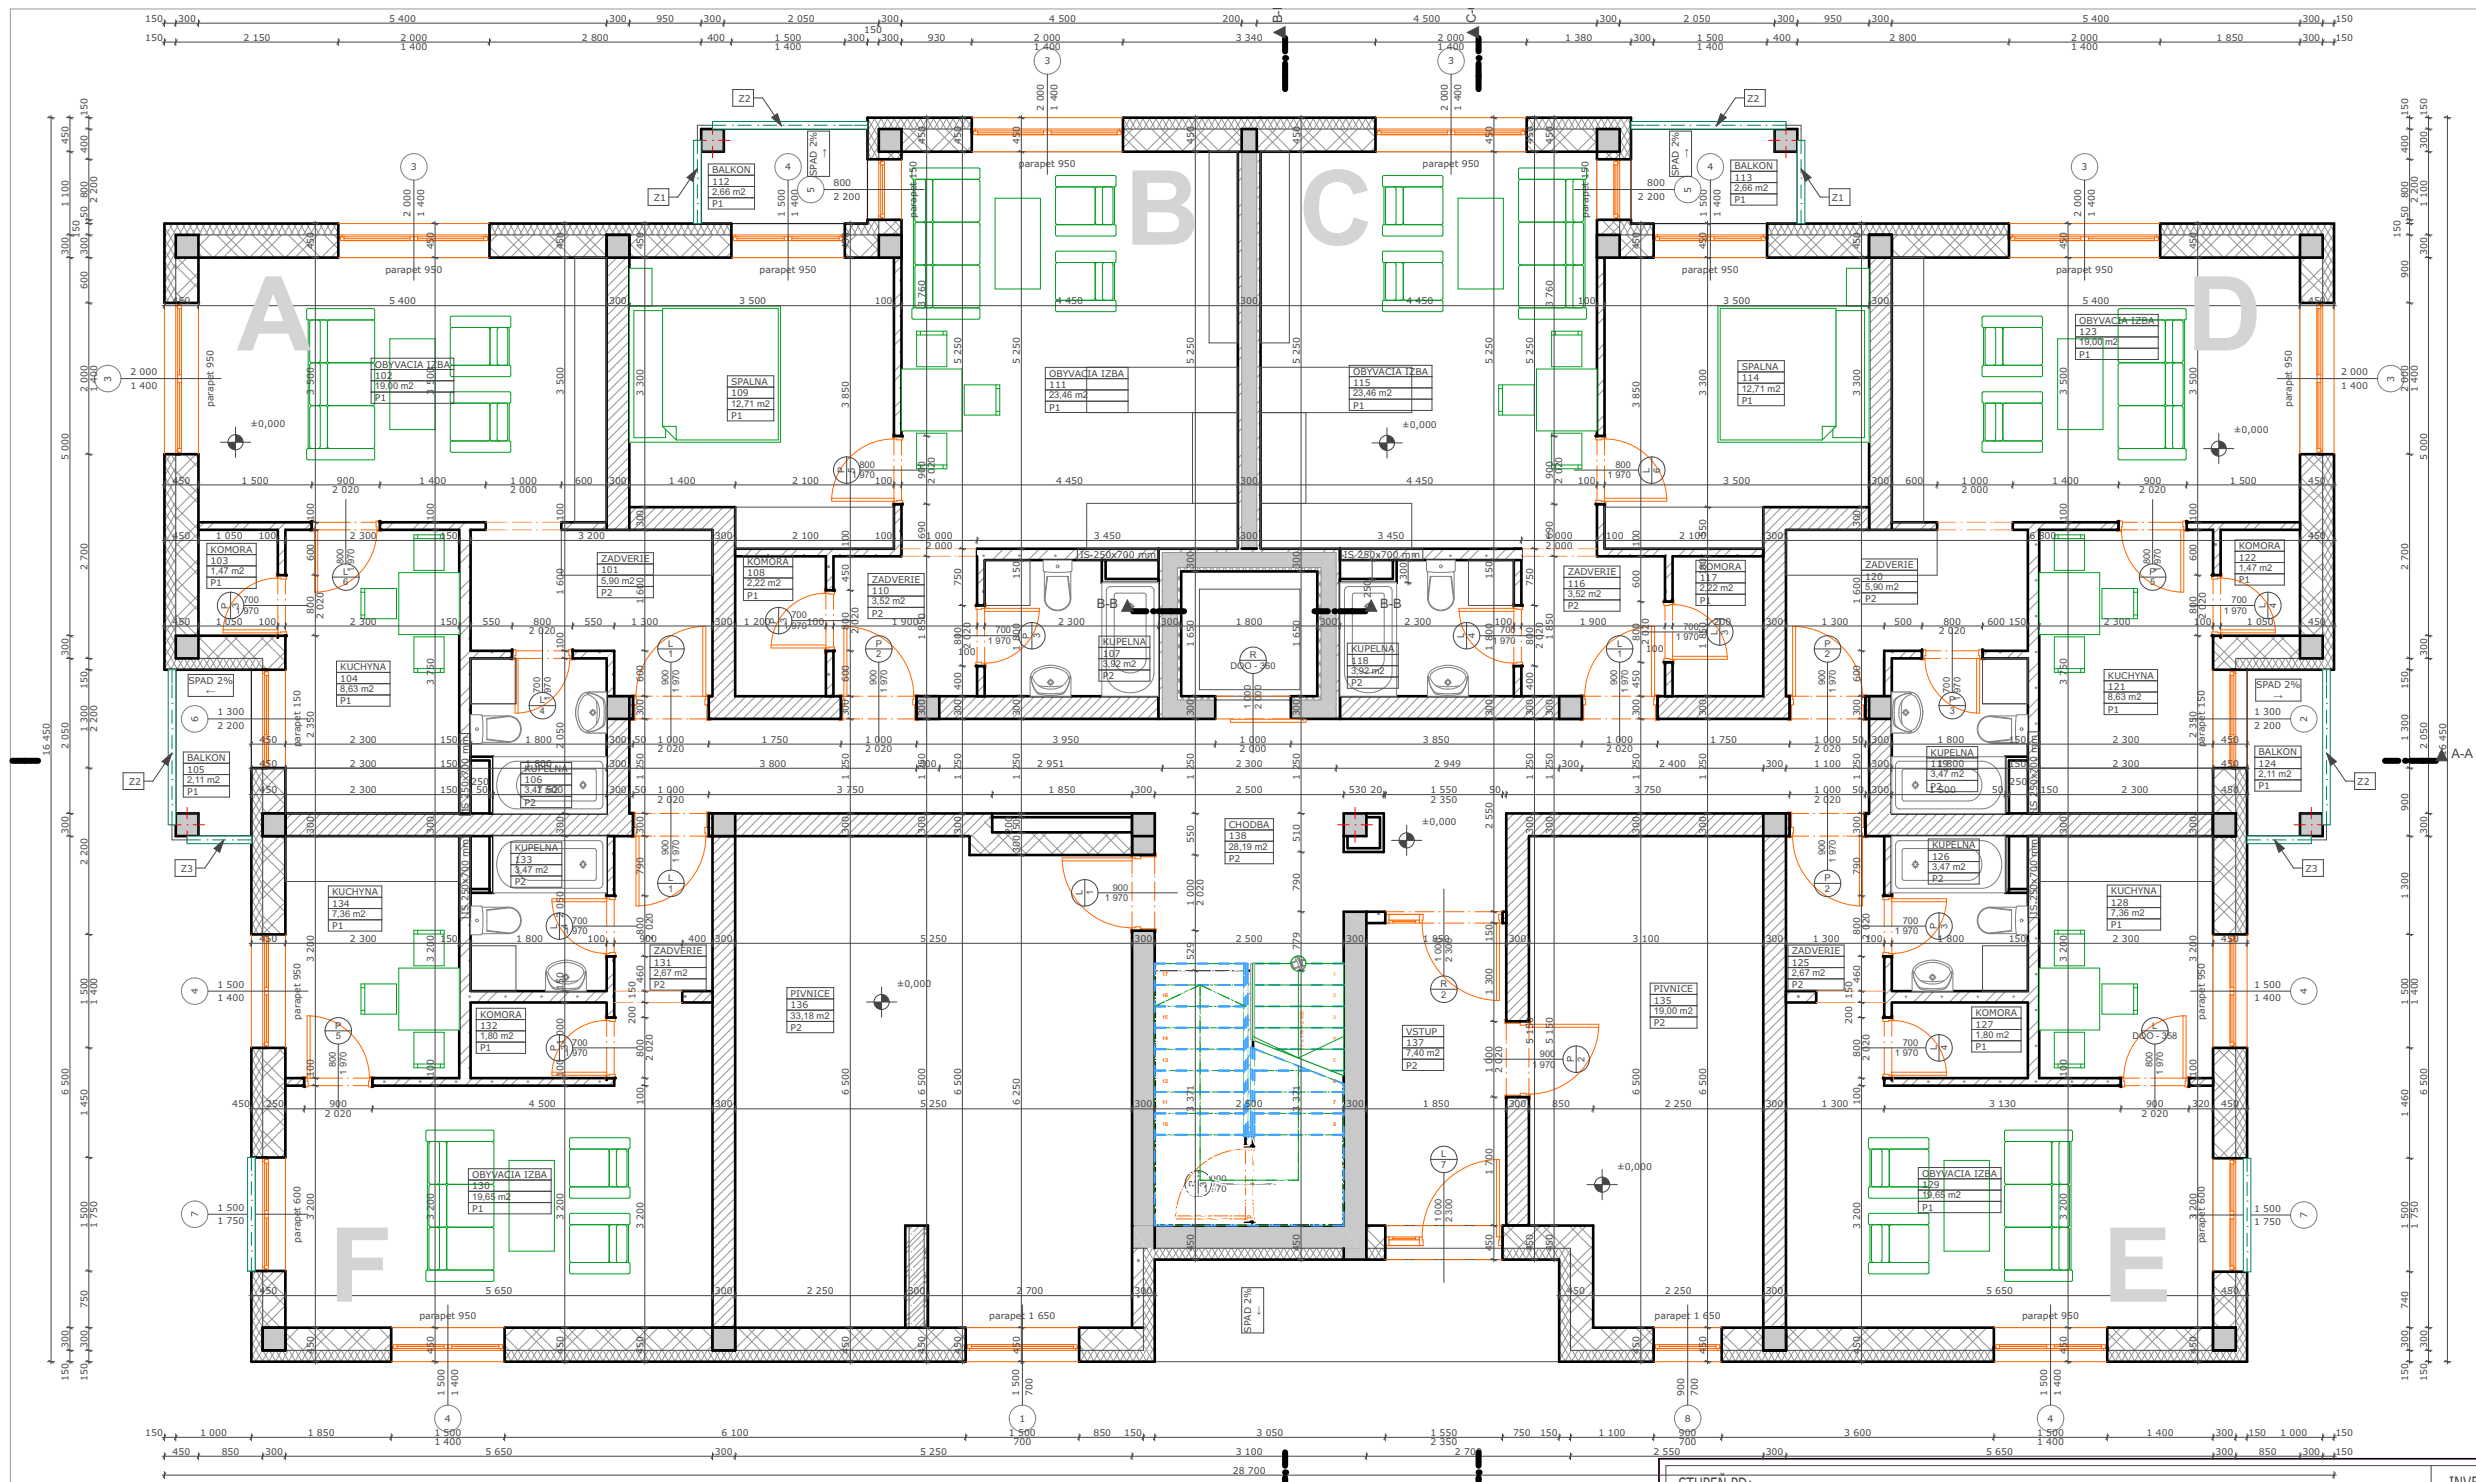

| TABUĽKA MIESTNOSTÍ NA 1 N P |      |                 |                          |
|-----------------------------|------|-----------------|--------------------------|
| ID                          | OZN. | ÚČEL MIESTNOSTI | PLOCHA (m <sup>2</sup> ) |
| A                           | 101  | ZADVERIE        | 5,90                     |
| A                           | 102  | OBYVACIA IZBA   | 19,00                    |
| A                           | 103  | KOMORA          | 1,47                     |
| A                           | 104  | KUCHYNA         | 8,63                     |
| A                           | 105  | BALKON          | 2,11                     |
| A                           | 106  | KUPEĽNA         | 3,47                     |
|                             |      |                 | 40,58 m <sup>2</sup>     |
| B                           | 107  | KUPEĽNA         | 3,92                     |
| B                           | 108  | KOMORA          | 2,22                     |
| B                           | 109  | SPALNA          | 12,71                    |
| B                           | 110  | ZADVERIE        | 3,52                     |
| B                           | 111  | OBYVACIA IZBA   | 23,46                    |
| B                           | 112  | BALKON          | 2,66                     |
|                             |      |                 | 48,49 m <sup>2</sup>     |
| C                           | 113  | BALKON          | 2,66                     |
| C                           | 114  | SPALNA          | 12,71                    |
| C                           | 115  | OBYVACIA IZBA   | 23,46                    |
| C                           | 116  | ZADVERIE        | 3,52                     |
| C                           | 117  | KOMORA          | 2,22                     |
| C                           | 118  | KUPEĽNA         | 3,92                     |
|                             |      |                 | 48,49 m <sup>2</sup>     |
| D                           | 119  | KUPEĽNA         | 3,47                     |
| D                           | 120  | ZADVERIE        | 5,90                     |
| D                           | 121  | KUCHYNA         | 8,63                     |
| D                           | 122  | KOMORA          | 1,47                     |
| D                           | 123  | OBYVACIA IZBA   | 19,00                    |

| TABUĽKA MIESTNOSTÍ NA 1 N P |      |                 |                          |
|-----------------------------|------|-----------------|--------------------------|
| ID                          | OZN. | ÚČEL MIESTNOSTI | PLOCHA (m <sup>2</sup> ) |
| D                           | 124  | BALKON          | 2,11                     |
|                             |      |                 | 40,58 m <sup>2</sup>     |
| E                           | 125  | ZADVERIE        | 2,67                     |
| E                           | 126  | KUPEĽNA         | 3,47                     |
| E                           | 127  | KOMORA          | 1,80                     |
| E                           | 128  | KUCHYNA         | 7,36                     |
| E                           | 129  | OBYVACIA IZBA   | 19,65                    |
|                             |      |                 | 34,95 m <sup>2</sup>     |
| F                           | 130  | OBYVACIA IZBA   | 19,65                    |
| F                           | 131  | ZADVERIE        | 2,67                     |
| F                           | 132  | KOMORA          | 1,80                     |
| F                           | 133  | KUPEĽNA         | 3,47                     |
| F                           | 134  | KUCHYNA         | 7,36                     |
|                             |      |                 | 34,95 m <sup>2</sup>     |
| SPOL.PRIEST...              | 135  | PIVNICE         | 19,00                    |
| SPOL.PRIEST...              | 136  | PIVNICE         | 33,18                    |
| SPOL.PRIEST...              | 137  | VSTUP           | 7,40                     |
| SPOL.PRIEST...              | 138  | CHODBA          | 28,19                    |
|                             |      |                 | 87,77 m <sup>2</sup>     |
|                             |      |                 | 335,81 m <sup>2</sup>    |

#### LEGENDA ŠRAFOVANIA MATERIÁLOV


- TEPEĽNÁ IZOLÁCIA POLYSTYRÉN, ALT.MIN.VATA
- CP 300/150/75
- DEBNIACE TVÁRNICIE DT 300 VYPLNENÉ BETÓNOM
- MURIVO NOSNÉ OBVODOVE - HELUZ FAMILY 2in1 30, hr 300 mm
- MURIVO NOSNÉ VNUTORNE - HELUZ FAMILY 2in1 25, hr 250 mm
- MURIVO NENOSNE - HELUZ BRUSENA 14, hr.140 mm
- ARMOVANÝ BETÓN
- MURIVO AKUSTICKE - HELUZ AKU 30/33,3 MK,P20
- PROSTÝ BETÓN
- MURIVO Z LOMOVÉHO KAMEŇA
- ŠTRKOVÉ LÔŽKO (MAKADAN)
- NÁSYP ZEMINY
- PÔVODNÁ ZEMINA

HYDROIZOLÁCIA FATRAFOL

|                                     |                      |                                |  |                    |  |
|-------------------------------------|----------------------|--------------------------------|--|--------------------|--|
| STUPEŇ PD:                          |                      | PROJEKT PRE STAVEBNÉ POVOLENIE |  | INVESTOR:          |  |
| Parcela                             | ...                  | NÁZOV A MIESTO STAVBY:         |  | CA-Develop, s.r.o. |  |
| Kat.územie                          | Cadca                | Zmena stavby pred dokončením   |  | Palárikova 76      |  |
| AUTOR:                              | Ing.arch.J.Ondrašina | GENERÁLNY ZHOTOVITEĽ PD:       |  | 022 01 Čadca       |  |
|                                     |                      | AD-PROJECTION, s.r.o.          |  | IČO: 50 062 191    |  |
|                                     |                      | U Hľuska 1197                  |  |                    |  |
|                                     |                      | IČO: 43 802 869                |  |                    |  |
|                                     |                      | DIČ: 20 224 79987              |  |                    |  |
| NÁZOV VÝKRESU:                      |                      |                                |  | MIERKA:            |  |
| PODORYS 1.N.P.                      |                      |                                |  | 1:100              |  |
| HLAVNÝ PROJEKTANT:                  |                      | ZODPOVEDNÝ PROJEKTANT:         |  | DÁTUM:             |  |
| AD-PROJECTION,s.r.o.                |                      | Ing.arch.J.Ondrašina           |  | 01/2020            |  |
|                                     |                      | U Hľuska 1197                  |  | STAVEBNÝ OBJEKT:   |  |
|                                     |                      | 022 01 Cadca                   |  | SO 01              |  |
|                                     |                      | Ing.arch.Jaroslav Ondrašina    |  | FORMÁT:            |  |
|                                     |                      | Ing.Jaroslav Veréb             |  | 2 x A4             |  |
| PROFESIA:                           |                      |                                |  | 112211614 A A 0004 |  |
| Architektonicko - stavebné riešenie |                      |                                |  | KL.STAVBY          |  |
|                                     |                      |                                |  | ZÁKAZKA            |  |
|                                     |                      |                                |  | PROFESIA           |  |
|                                     |                      |                                |  | ČÍSLO VÝKRESU      |  |

Realizačný projekt nenahrádza výrobnú a dielenskú dokumentáciu zhotoviteľa stavby !!  
TÁTO DOKUMENTÁCIA JE DUŠEVNÝM MAJETKOM AUTOROV A JEJ POUŽITIE PODĽIEHA AUTORSKÉMU ZÁKONU.  
PROJEKTOVÁ DOKUMENTÁCIA JE SUČASŤOU STAVEBNÉHO DIEĽA A PODĽIEHA ZÁKONU O AUTORSKÝCH PRÁVACH.  
PREZENTOVANÉ TECHNICKÉ VÝKRESY A VŠETKY TEXTOVÉ SUČASTI PROJEKTU DEFINUJÚ DIEĽO, ALEBO JEHO ČASŤ. Z TOHO TITULU JE PROJEKT DUŠEVNÝM MAJETKOM AUTORA, A PRETO POUŽÍVAŤ, ROZMNOŽOVAŤ A PUBLIKOVAŤ HO MOŽNO IBA SO SÚHLASOM. ZMENY V PROJEKTE MOŽNO VYKONÁŤ IBA S PÍSMENÝM SÚHLASOM AUTOROV!

Licencia programu SIACAD IntellCAD 6sk , sériové číslo: ics90800549  
Licencia programu Artlantis R, reg. číslo: 121011-208774  
Licencia programu GRAPHISOFT ARCHICA 14, reg.číslo : 10-6039812

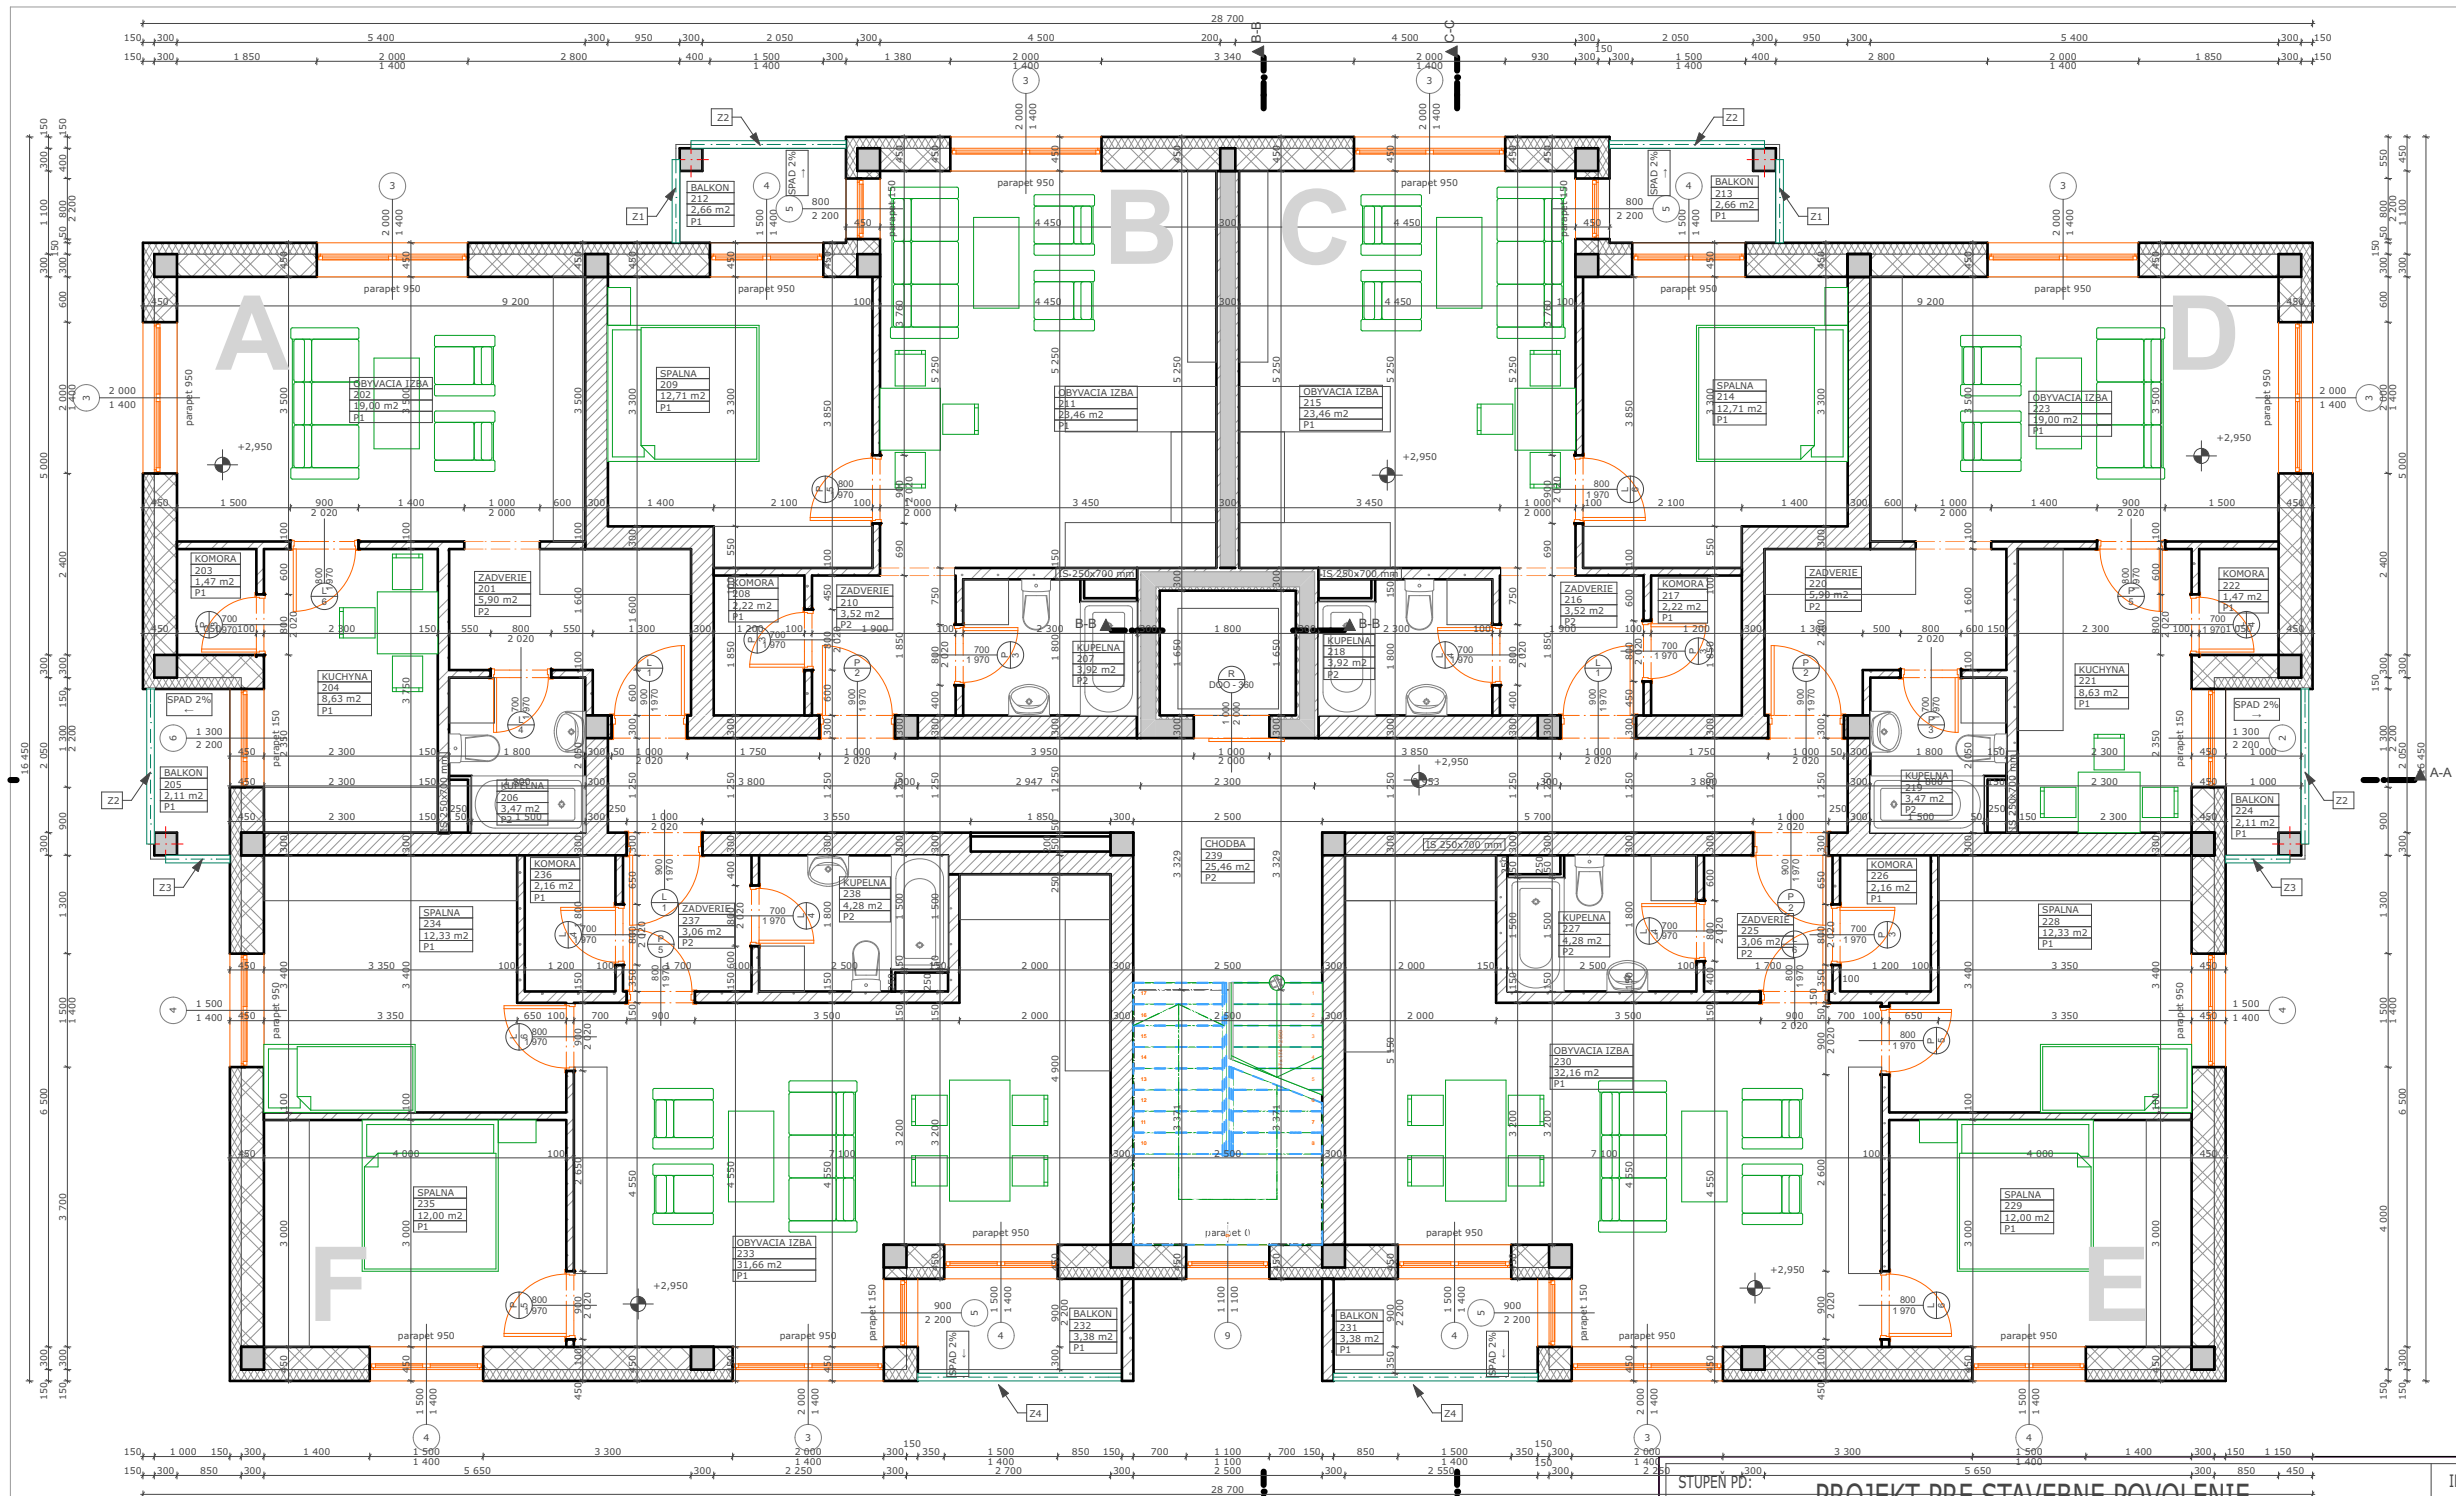

| TABUĽKA MIESTNOSTÍ NA 2. N. P. |      |                 |                          |
|--------------------------------|------|-----------------|--------------------------|
| ID                             | OZN. | ÚČEL MIESTNOSTI | PLOCHA (m <sup>2</sup> ) |
| A                              | 201  | ZADVERIE        | 5,90                     |
| A                              | 202  | OBYVACIA IZBA   | 19,00                    |
| A                              | 203  | KOMORA          | 1,47                     |
| A                              | 204  | KUCHYNA         | 8,63                     |
| A                              | 205  | BALKON          | 2,11                     |
| A                              | 206  | KUPELNA         | 3,47                     |
|                                |      |                 | 40,58 m <sup>2</sup>     |
| B                              | 207  | KUPELNA         | 3,92                     |
| B                              | 208  | KOMORA          | 2,22                     |
| B                              | 209  | SPALNA          | 12,71                    |
| B                              | 210  | ZADVERIE        | 3,52                     |
| B                              | 211  | OBYVACIA IZBA   | 23,46                    |
| B                              | 212  | BALKON          | 2,66                     |
|                                |      |                 | 48,49 m <sup>2</sup>     |
| C                              | 213  | BALKON          | 2,66                     |
| C                              | 214  | SPALNA          | 12,71                    |
| C                              | 215  | OBYVACIA IZBA   | 23,46                    |
| C                              | 216  | ZADVERIE        | 3,52                     |
| C                              | 217  | KOMORA          | 2,22                     |
| C                              | 218  | KUPELNA         | 3,92                     |
|                                |      |                 | 48,49 m <sup>2</sup>     |
| D                              | 219  | KUPELNA         | 3,47                     |
| D                              | 220  | ZADVERIE        | 5,90                     |
| D                              | 221  | KUCHYNA         | 8,63                     |

| TABUĽKA MIESTNOSTÍ NA 2. N. P. |      |                 |                          |
|--------------------------------|------|-----------------|--------------------------|
| ID                             | OZN. | ÚČEL MIESTNOSTI | PLOCHA (m <sup>2</sup> ) |
| D                              | 222  | KOMORA          | 1,47                     |
| D                              | 223  | OBYVACIA IZBA   | 19,00                    |
| D                              | 224  | BALKON          | 2,11                     |
|                                |      |                 | 40,58 m <sup>2</sup>     |
| E                              | 225  | ZADVERIE        | 3,06                     |
| E                              | 226  | KOMORA          | 2,16                     |
| E                              | 227  | KUPELNA         | 4,28                     |
| E                              | 228  | SPALNA          | 12,33                    |
| E                              | 229  | SPALNA          | 12,00                    |
| E                              | 230  | OBYVACIA IZBA   | 32,16                    |
| E                              | 231  | BALKON          | 3,38                     |
|                                |      |                 | 69,37 m <sup>2</sup>     |
| F                              | 232  | BALKON          | 3,38                     |
| F                              | 233  | OBYVACIA IZBA   | 31,66                    |
| F                              | 234  | SPALNA          | 12,33                    |
| F                              | 235  | SPALNA          | 12,00                    |
| F                              | 236  | KOMORA          | 2,16                     |
| F                              | 237  | ZADVERIE        | 3,06                     |
| F                              | 238  | KUPELNA         | 4,28                     |
|                                |      |                 | 68,87 m <sup>2</sup>     |
| SPOL. PRIEST...                | 239  | CHODBA          | 25,46                    |
|                                |      |                 | 25,46 m <sup>2</sup>     |
|                                |      |                 | 341,84 m <sup>2</sup>    |

#### LEGENDA ŠRAFOVANIA MATERIÁLOV


- TEPELNÁ IZOLÁCIA POLYSTYRÉN, ALT.MIN.VATA
- CP 300/150/75
- DEBNIACE TVÁRNICE D1 300 VYPLNENÉ BETÓNOM
- MURIVO NOSNÉ OBVODOVE - HELUZ FAMILY 2in1 30, hr.300 mm
- MURIVO NOSNÉ VNUTORNE - HELUZ FAMILY 2in1 25, hr.250 mm
- MURIVO NENOSNE - HELUZ BRUSENA 14, hr.140 mm
- ARMOVANÝ BETÓN
- MURIVO AKUSTICKE - HELUZ AKU 30/33,3 MK,P20
- PROSTÝ BETÓN
- MURIVO Z LOMOVÉHO KAMEŇA
- ŠTRKOVÉ LÔŽKO (MAKADAN)
- NÁSYP ZEMINY
- PŮVODNÁ ZEMINA
- HYDROIZOLÁCIA FATRAFOL

|                                     |  |                                |  |                             |  |
|-------------------------------------|--|--------------------------------|--|-----------------------------|--|
| STUPEN PD:                          |  | PROJEKT PRE STAVEBNÉ POVOLENIE |  | INVESTOR:                   |  |
| Parcela                             |  | ...                            |  | CA-Develop, s.r.o.          |  |
| Kat.územie                          |  | Cadca                          |  | Palárikova 76               |  |
| AUTOR:                              |  | Ing.arch.J.Ondrašina           |  | 022 01 Čadca                |  |
| Ing.arch.J.Ondrašina                |  | GENERÁLNY ZHOTOVITEĽ PD:       |  | IČO: 50 062 191             |  |
|                                     |  | AD-PROJECTION, s.r.o.          |  |                             |  |
|                                     |  | U Hluška 1197                  |  |                             |  |
|                                     |  | 022 01 Čadca                   |  |                             |  |
|                                     |  | IČO: 43 802 869                |  |                             |  |
|                                     |  | DIČ: 20 224 79987              |  |                             |  |
| NÁZOV A MIESTO STAVBY:              |  |                                |  | MIERKA:                     |  |
| Zmena stavby pred dokončením        |  |                                |  | 1:100                       |  |
| NÁZOV VÝKRESU:                      |  |                                |  | DÁTUM:                      |  |
| PODORYS 2.N.P.                      |  |                                |  | 01/2020                     |  |
| HLAVNÝ PROJEKTANT:                  |  | ZODPOVEDNÝ PROJEKTANT:         |  | VYPRACOVAL:                 |  |
| AD-PROJECTION,s.r.o.                |  | Ing.arch.J.Ondrašina           |  | Ing.arch.Jaroslav Ondrašina |  |
|                                     |  | U Hluška 1197                  |  | Ing.Jaroslav Veréb          |  |
|                                     |  | 022 01 Cadca                   |  |                             |  |
| PROFESIA:                           |  |                                |  | FORMÁT:                     |  |
| Architektonicko - stavebné riešenie |  |                                |  | 2 x A4                      |  |
| 112211614                           |  |                                |  | A A 0005                    |  |
| KL.STAVBY                           |  | ZÁKAZKA                        |  | PROFESIA                    |  |
|                                     |  |                                |  | ČÍSLO VÝKRESU               |  |

Realizačný projekt nenahrádza výrobnú a dielenskú dokumentáciu zhotoviteľa stavby !!  
TÁTO DOKUMENTÁCIA JE DUŠEVNÝM MAJETKOM AUTOROV A JEJ POUŽITIE PODĽIEHA AUTORSKÉMU ZÁKONU.  
PROJEKTOVÁ DOKUMENTÁCIA JE SUČASŤOU STAVEBNÉHO DIELA A PODĽIEHA ZÁKONU O AUTORSKÝCH PRÁVACH.  
PREZENTOVANÉ TECHNICKÉ VÝKRESY A VŠETKY TEXTOVÉ SUČASTI PROJEKTU DEFINUJÚ DIELO, ALEBO JEHO ČASŤ. Z TOHO TITULU JE PROJEKT DUŠEVNÝM MAJETKOM AUTORA, A PRETO POUŽÍVAŤ, ROZMNOŽOVAŤ A PUBLIKOVAŤ HO MOŽNO IBA SO SÚHLASOM. ZMENY V PROJEKTE MOŽNO VYKONAŤ IBA S PÍSMOÝM SÚHLASOM AUTOROV!

Licencia programu SIACAD IntellCAD 6sk , sériové číslo: ics90800549  
Licencia programu Artlantis R, reg. číslo: 121011-208774  
Licencia programu GRAPHISOFT ARCHICA 14, reg.číslo : 10-6039812



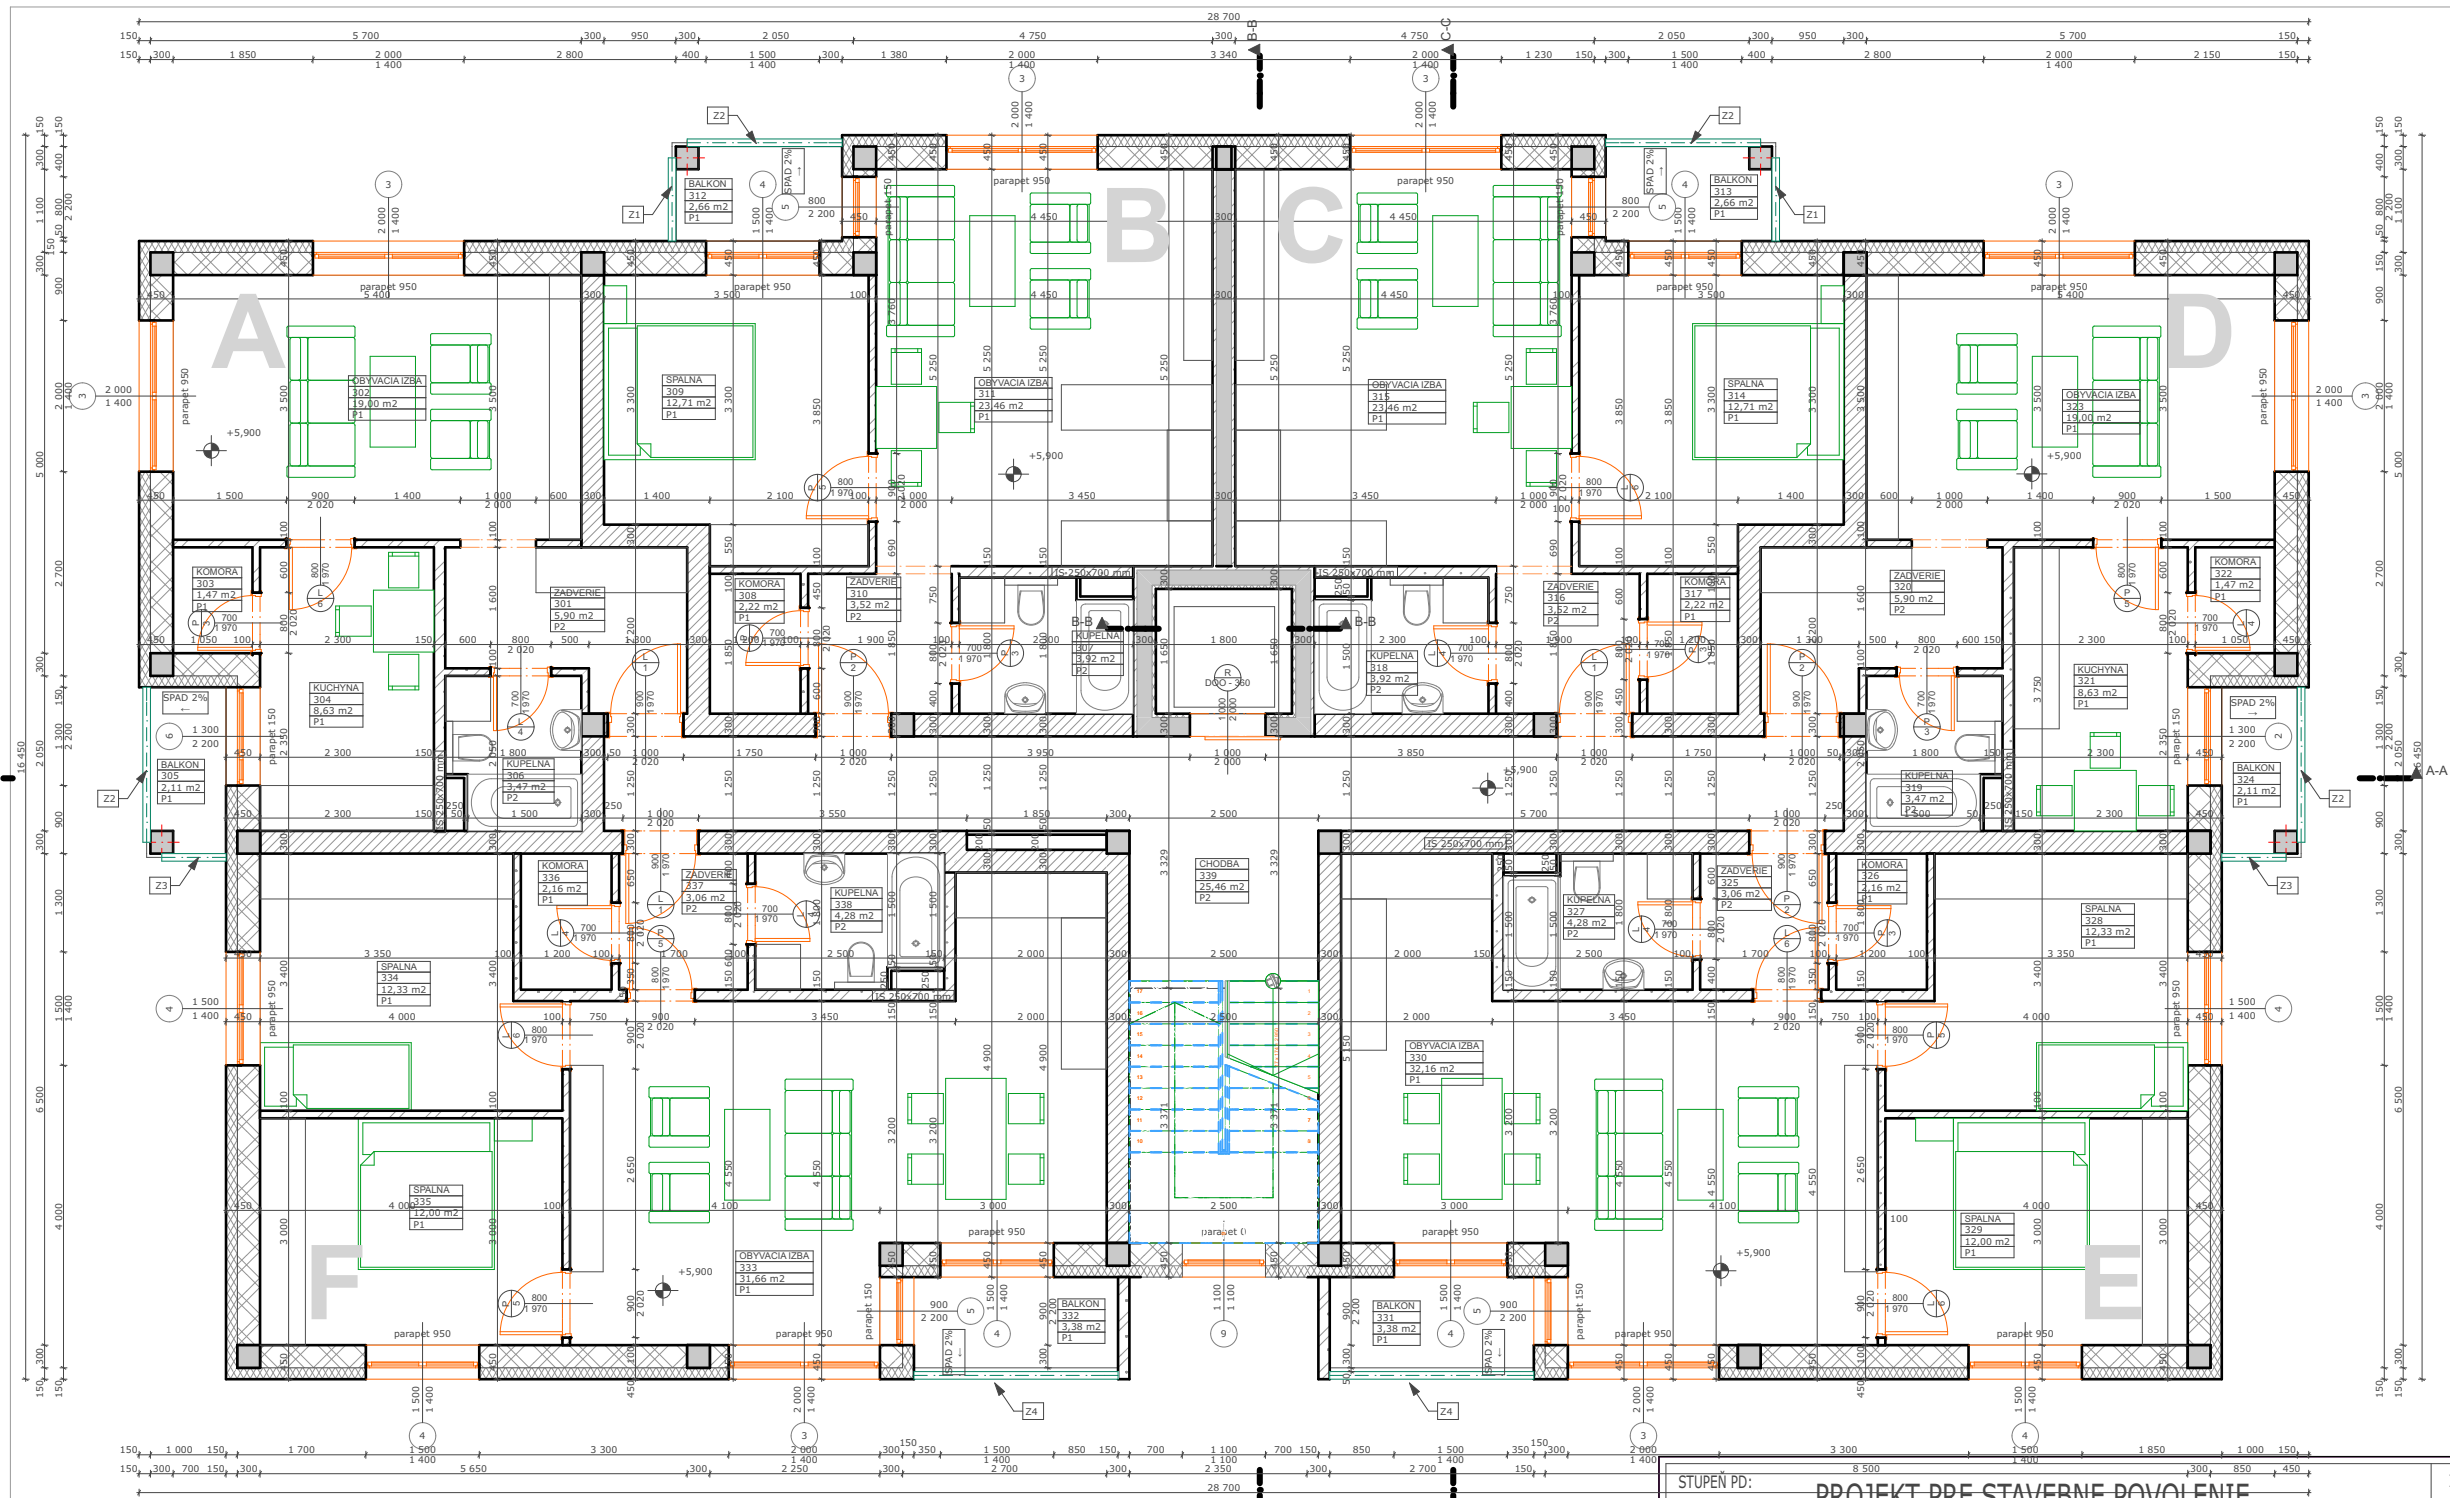

| TABUĽKA MIESTNOSTÍ NA 3 N P |      |                 |                      |
|-----------------------------|------|-----------------|----------------------|
| ID                          | OZN. | ÚČEL MIESTNOSTI | PLOCHA (m2)          |
| A                           | 301  | ZADVERIE        | 5,90                 |
| A                           | 302  | OBYVACIA IZBA   | 19,00                |
| A                           | 303  | KOMORA          | 1,47                 |
| A                           | 304  | KUCHYNA         | 8,63                 |
| A                           | 305  | BALKON          | 2,11                 |
| A                           | 306  | KUPEĽNA         | 3,47                 |
|                             |      |                 | 40,58 m <sup>2</sup> |
| B                           | 307  | KUPEĽNA         | 3,92                 |
| B                           | 308  | KOMORA          | 2,22                 |
| B                           | 309  | SPALNA          | 12,71                |
| B                           | 310  | ZADVERIE        | 3,52                 |
| B                           | 311  | OBYVACIA IZBA   | 23,46                |
| B                           | 312  | BALKON          | 2,66                 |
|                             |      |                 | 48,49 m <sup>2</sup> |
| C                           | 313  | BALKON          | 2,66                 |
| C                           | 314  | SPALNA          | 12,71                |
| C                           | 315  | OBYVACIA IZBA   | 23,46                |
| C                           | 316  | ZADVERIE        | 3,52                 |
| C                           | 317  | KOMORA          | 2,22                 |
| C                           | 318  | KUPEĽNA         | 3,92                 |
|                             |      |                 | 48,49 m <sup>2</sup> |
| D                           | 319  | KUPEĽNA         | 3,47                 |
| D                           | 320  | ZADVERIE        | 5,90                 |
| D                           | 321  | KUCHYNA         | 8,63                 |
| D                           | 322  | KOMORA          | 1,47                 |

| TABUĽKA MIESTNOSTÍ NA 3 N P |      |                 |                       |
|-----------------------------|------|-----------------|-----------------------|
| ID                          | OZN. | ÚČEL MIESTNOSTI | PLOCHA (m2)           |
| D                           | 323  | OBYVACIA IZBA   | 19,00                 |
| D                           | 324  | BALKON          | 2,11                  |
|                             |      |                 | 40,58 m <sup>2</sup>  |
| E                           | 325  | ZADVERIE        | 3,06                  |
| E                           | 326  | KOMORA          | 2,16                  |
| E                           | 327  | KUPEĽNA         | 4,28                  |
| E                           | 328  | SPALNA          | 12,33                 |
| E                           | 329  | SPALNA          | 12,00                 |
| E                           | 330  | OBYVACIA IZBA   | 32,16                 |
| E                           | 331  | BALKON          | 3,38                  |
|                             |      |                 | 69,37 m <sup>2</sup>  |
| F                           | 332  | BALKON          | 3,38                  |
| F                           | 333  | OBYVACIA IZBA   | 31,66                 |
| F                           | 334  | SPALNA          | 12,33                 |
| F                           | 335  | SPALNA          | 12,00                 |
| F                           | 336  | KOMORA          | 2,16                  |
| F                           | 337  | ZADVERIE        | 3,06                  |
| F                           | 338  | KUPEĽNA         | 4,28                  |
|                             |      |                 | 68,87 m <sup>2</sup>  |
| SPOL. PRIEST...             | 339  | CHODBA          | 25,46                 |
|                             |      |                 | 25,46 m <sup>2</sup>  |
|                             |      |                 | 341,84 m <sup>2</sup> |

#### LEGENDA ŠRAFOVANIA MATERIÁLOV


- TEPELNÁ IZOLÁCIA POLYSTYRÉN, ALT.MIN.VATA
- CP 300/150/75
- DEBNIACE TVÁRNICIE DT 300 VYPLNENÉ BETÓNOM
- MURIVO NOSNÉ OBVODOVE - HELUZ FAMILY 2in1 30, hr.300 mm
- MURIVO NOSNÉ VNÚTORNE - HELUZ FAMILY 2in1 25, hr.250 mm
- MURIVO NENOSNÉ - HELUZ BRUSENA 14, hr.140 mm
- ARMOVANÝ BETÓN
- MURIVO AKUSTICKE - HELUZ AKU 30/33,3 MK,P20
- PROSTÝ BETÓN
- MURIVO Z LOMOVÉHO KAMEŇA
- ŠTRKOVÉ LÔŽKO (MAKADAN)
- NÁSYP ZEMINY
- PÔVODNÁ ZEMINA

HYDROIZOLÁCIA FATRAFOL

|                                     |  |                                |  |                             |  |
|-------------------------------------|--|--------------------------------|--|-----------------------------|--|
| STUPEŇ PD:                          |  | PROJEKT PRE STAVEBNÉ POVOLENIE |  | INVESTOR:                   |  |
| Parcela                             |  | ...                            |  | CA-Develop, s.r.o.          |  |
| Kat.územie                          |  | Cadca                          |  | Palárikova 76               |  |
| AUTOR:                              |  | GENERÁLNY ZHOTOVITEĽ PD:       |  | 022 01 Čadca                |  |
| Ing.arch.J.Ondrašina                |  | AD-PROJECTION, s.r.o.          |  | IČO: 50 062 191             |  |
|                                     |  | U Hluška 1197                  |  |                             |  |
|                                     |  | 022 01 Čadca                   |  |                             |  |
|                                     |  | IČO: 43 802 869                |  |                             |  |
|                                     |  | DIČ: 20 224 79987              |  |                             |  |
| NÁZOV MIESTO STAVBY:                |  |                                |  | NÁZOV VÝKRESU:              |  |
| Zmena stavby pred dokončením        |  |                                |  | PODORYS 3 N.P.              |  |
| HLAVNÝ PROJEKTANT:                  |  | ZODPOVEDNÝ PROJEKTANT:         |  | VYPRACOVAL:                 |  |
| AD-PROJECTION,s.r.o.                |  | Ing.arch.J.Ondrasina           |  | Ing.arch.Jaroslav Ondrašina |  |
|                                     |  | U Hluška 1197                  |  | Ing.Jaroslav Veréb          |  |
|                                     |  | 022 01 Cadca                   |  |                             |  |
| PROFESIA:                           |  |                                |  | 112211614 A A 0006          |  |
| Architektonicko - stavebné riešenie |  |                                |  | KL.STAVBY                   |  |
|                                     |  |                                |  | ZÁKAZKA                     |  |
|                                     |  |                                |  | PROFESIA                    |  |
|                                     |  |                                |  | ČÍSLO VÝKRESU               |  |

Realizačný projekt nenahrádza výrobnú a dielenskú dokumentáciu zhotoviteľa stavby !!  
TÁTO DOKUMENTÁCIA JE DUŠEVNÝM MAJETKOM AUTOROV A JEJ POUŽITIE PODĹIHA AUTORSKÉMU ZÁKONU.  
PROJEKTOVÁ DOKUMENTÁCIA JE SUČASŤOU STAVEBNÉHO DIELA A PODĹIHA ZÁKONU O AUTORSKÝCH PRÁVACH.  
PREZENTOVANÉ TECHNICKÉ VÝKRESY A VŠETKY TEXTOVÉ SUČASTI PROJEKTU DEFINUJÚ DIELO, ALEBO JEHO ČASŤ. Z TOHO TITULU JE PROJEKT DUŠEVNÝM MAJETKOM AUTORA, A PRETO POUŽÍVAŤ, ROZMNOŽOVAŤ A PUBLIKOVAŤ HO MOŽNO IBA SO SÚHLASOM. ZMENY V PROJEKTE MOŽNO VYKONAŤ IBA S PÍSMENÝM SÚHLASOM AUTOROV!

Licencia programu SIACAD IntellicAD 6sk , sériové číslo: ics90800549  
Licencia programu Artlantis R, reg. číslo: 121011-208774  
Licencia programu GRAPHISOFT ARCHICA 14, reg.číslo : 10-6039812

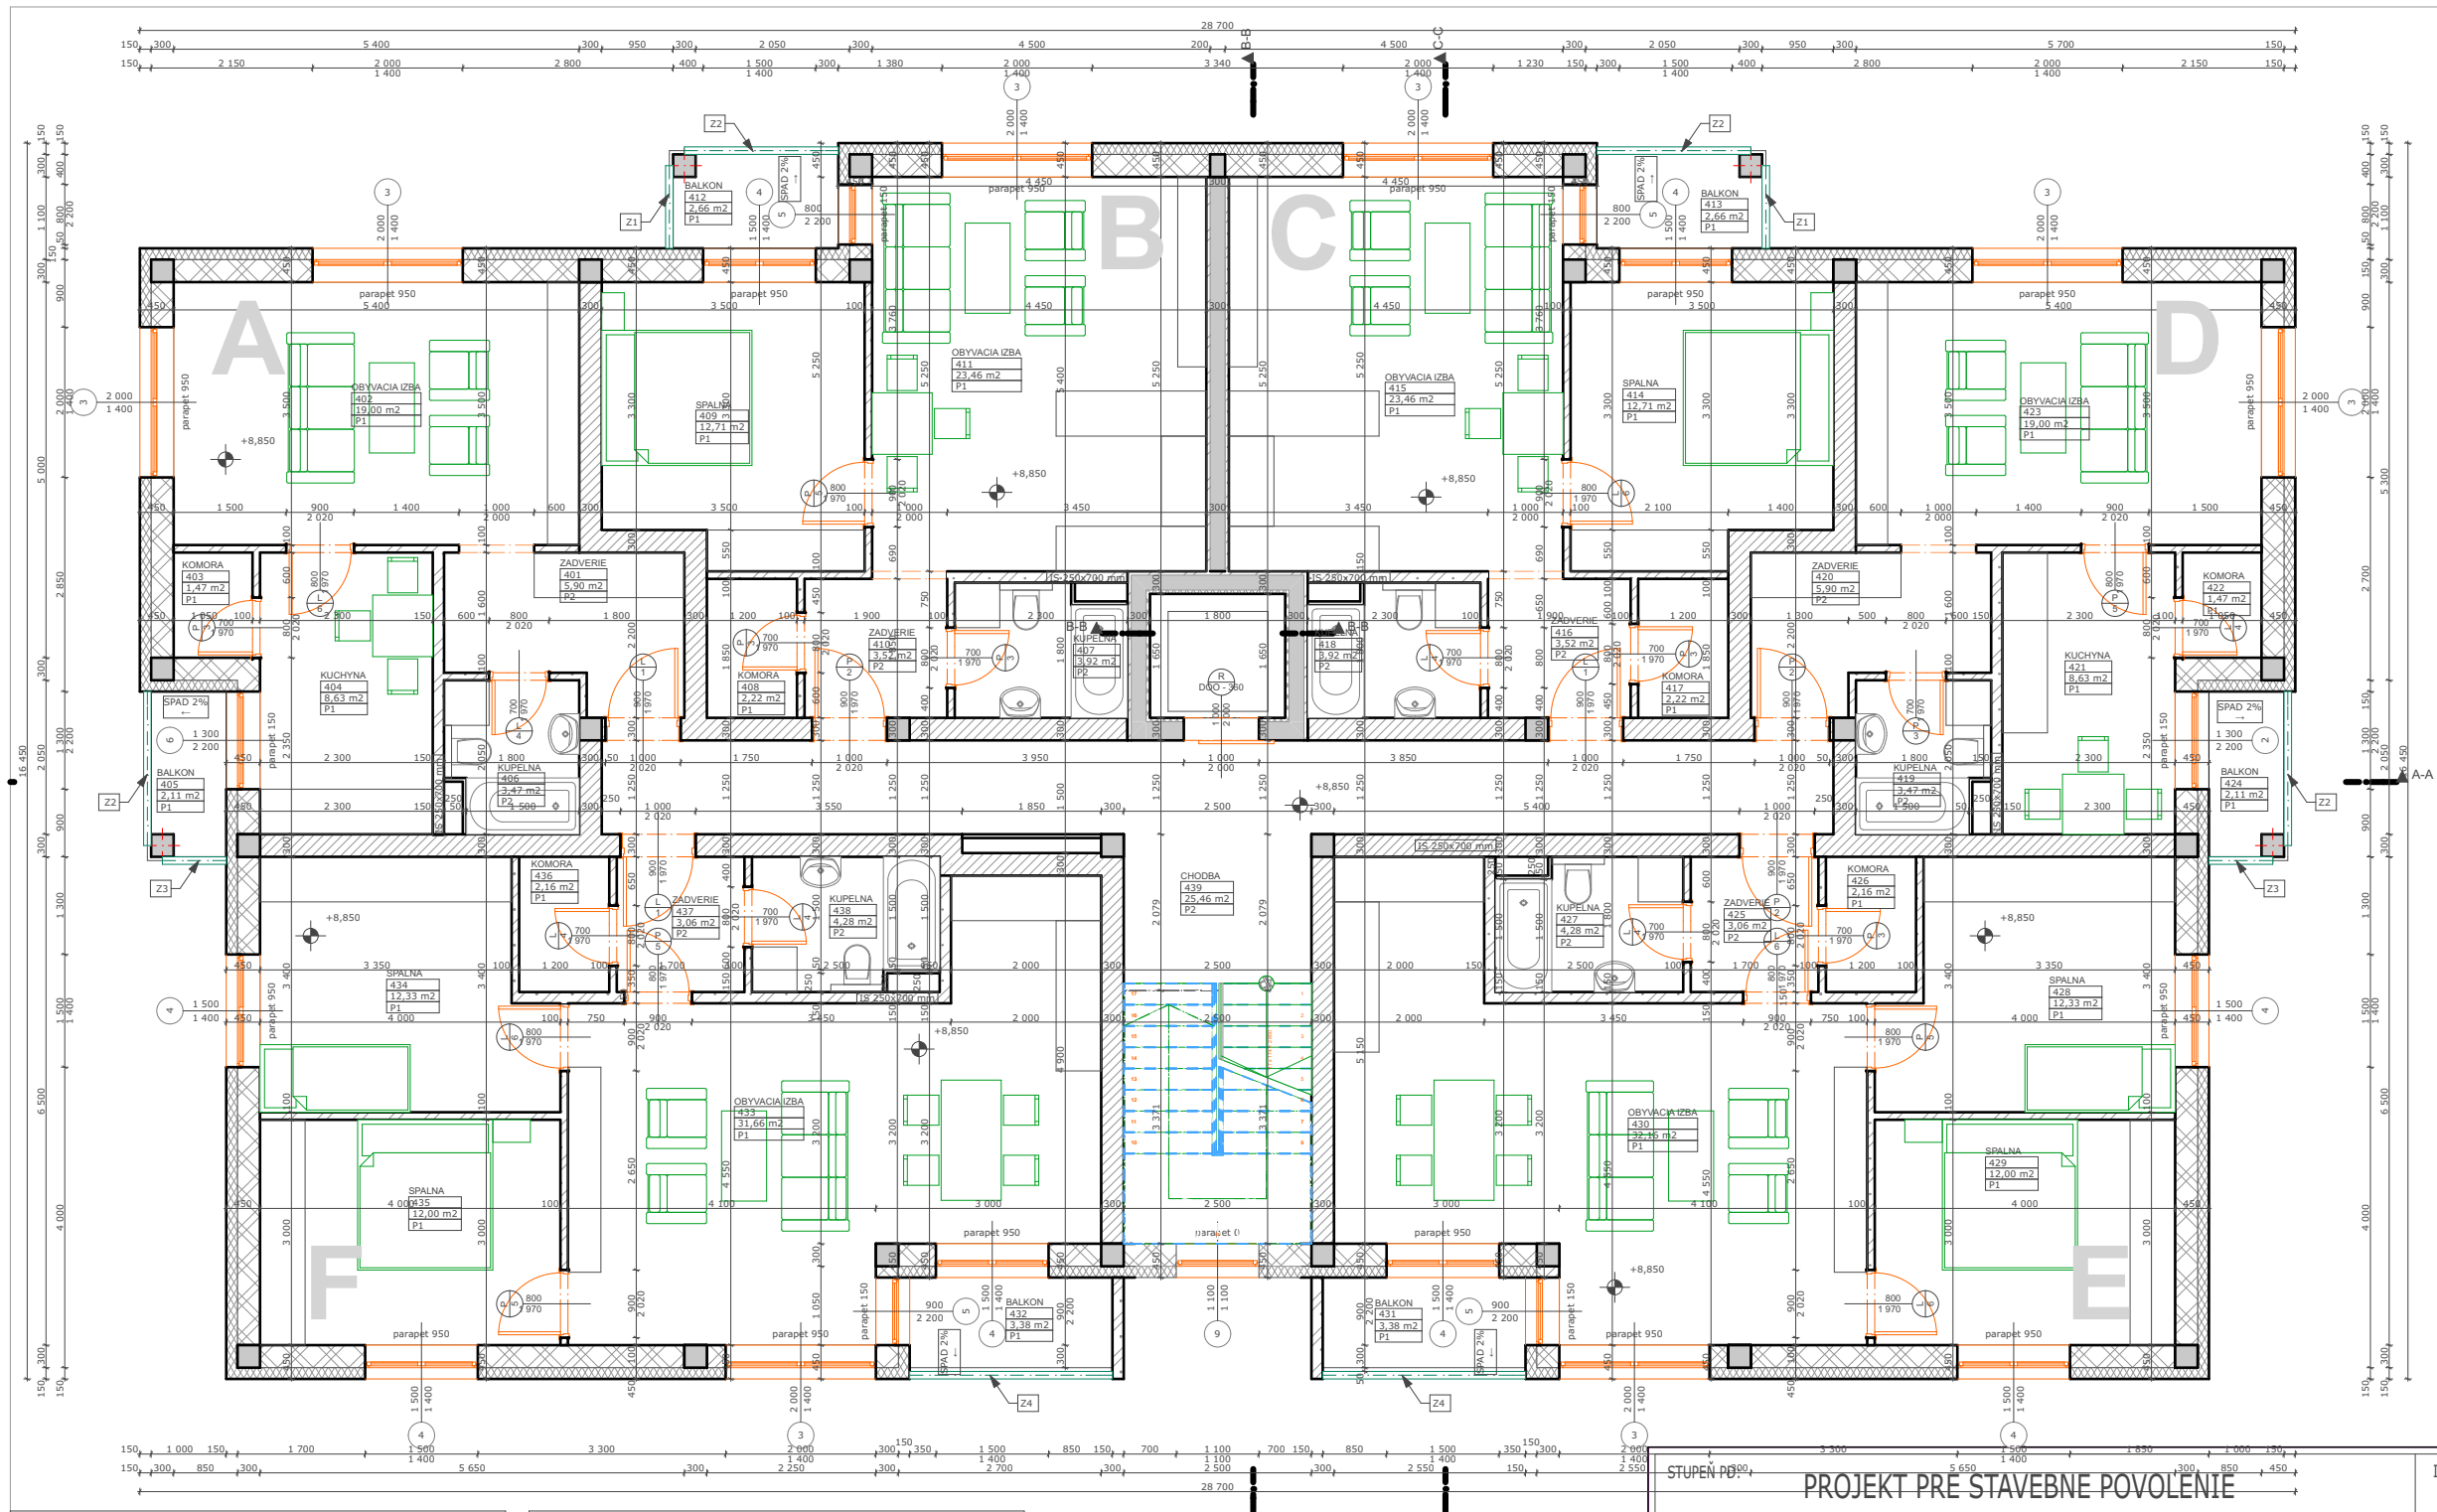

| TABUĽKA MIESTNOSTÍ NA 4 N P |      |                 |                      |
|-----------------------------|------|-----------------|----------------------|
| ID                          | OZN. | ÚČEL MIESTNOSTI | PLOCHA (m2)          |
| A                           | 401  | ZADVERIE        | 5,90                 |
| A                           | 402  | OBYVACIA IZBA   | 19,00                |
| A                           | 403  | KOMORA          | 1,47                 |
| A                           | 404  | KUCHYNA         | 8,63                 |
| A                           | 405  | BALKON          | 2,11                 |
| A                           | 406  | KUPEĽNA         | 3,47                 |
|                             |      |                 | 40,58 m <sup>2</sup> |
| B                           | 407  | KUPEĽNA         | 3,92                 |
| B                           | 408  | KOMORA          | 2,22                 |
| B                           | 409  | SPALNA          | 12,71                |
| B                           | 410  | ZADVERIE        | 3,52                 |
| B                           | 411  | OBYVACIA IZBA   | 23,46                |
| B                           | 412  | BALKON          | 2,66                 |
|                             |      |                 | 48,49 m <sup>2</sup> |
| C                           | 413  | BALKON          | 2,66                 |
| C                           | 414  | SPALNA          | 12,71                |
| C                           | 415  | OBYVACIA IZBA   | 23,46                |
| C                           | 416  | ZADVERIE        | 3,52                 |
| C                           | 417  | KOMORA          | 2,22                 |
| C                           | 418  | KUPEĽNA         | 3,92                 |
|                             |      |                 | 48,49 m <sup>2</sup> |
| D                           | 419  | KUPEĽNA         | 3,47                 |
| D                           | 420  | ZADVERIE        | 5,90                 |
| D                           | 421  | KUCHYNA         | 8,63                 |

| TABUĽKA MIESTNOSTÍ NA 4 N P |      |                 |                       |
|-----------------------------|------|-----------------|-----------------------|
| ID                          | OZN. | ÚČEL MIESTNOSTI | PLOCHA (m2)           |
| D                           | 422  | KOMORA          | 1,47                  |
| D                           | 423  | OBYVACIA IZBA   | 19,00                 |
| D                           | 424  | BALKON          | 2,11                  |
|                             |      |                 | 40,58 m <sup>2</sup>  |
| E                           | 425  | ZADVERIE        | 3,06                  |
| E                           | 426  | KOMORA          | 2,16                  |
| E                           | 427  | KUPEĽNA         | 4,28                  |
| E                           | 428  | SPALNA          | 12,33                 |
| E                           | 429  | SPALNA          | 12,00                 |
| E                           | 430  | OBYVACIA IZBA   | 32,16                 |
| E                           | 431  | BALKON          | 3,38                  |
|                             |      |                 | 69,37 m <sup>2</sup>  |
| F                           | 432  | BALKON          | 3,38                  |
| F                           | 433  | OBYVACIA IZBA   | 31,66                 |
| F                           | 434  | SPALNA          | 12,33                 |
| F                           | 435  | SPALNA          | 12,00                 |
| F                           | 436  | KOMORA          | 2,16                  |
| F                           | 437  | ZADVERIE        | 3,06                  |
| F                           | 438  | KUPEĽNA         | 4,28                  |
|                             |      |                 | 68,87 m <sup>2</sup>  |
| SPOL.PRIEST...              | 439  | CHODBA          | 25,46                 |
|                             |      |                 | 25,46 m <sup>2</sup>  |
|                             |      |                 | 341,84 m <sup>2</sup> |

LEGENDA ŠRAFOVANIA MATERIÁLOV

- TEPELNÁ IZOLÁCIA POLYSTYRÉN, ALT.MIN.VATA
- CP 300/150/75
- DEBNIACE TVÁRNICIE DIT 300 VYPLNENÉ BETÓNOM
- MURIVO NOSNÉ OBVODOVE - HELUZ FAMILY 2in1 30, hr.300 mm
- MURIVO NOSNÉ VNÚTORNE - HELUZ FAMILY 2in1 25, hr.250 mm
- MURIVO NENOSNÉ - HELUZ BRUSENA 14, hr.140 mm
- ARMOVANÝ BETÓN
- MURIVO AKUSTICKE - HELUZ AKU 30/33,3 MK,P20
- PROSTÝ BETÓN
- MURIVO Z LOMOVÉHO KAMEŇA
- ŠTRKOVÉ LÔŽKO (MAKADAN)
- NÁSYP ZEMINY
- PŮVODNÁ ZEMINA
- HYDROIZOLÁCIA FATRAFOL

STUPEŇ POZEMKU: 1:100

PROJEKT PRE STAVEBNÉ POVOLENIE

Parcela: ...

Kat.územie: Cadca

AUTOR: Ing.arch.J.Ondrašina

GENERÁLNY ZHOTOVITEĽ PD: AD-PROJECTION, s.r.o.  
U Hluška 1197  
022 01 Čadca  
IČO: 43 802 869  
DIČ: 20 224 79987

NÁZOV A MIESTO STAVBY: Zmena stavby pred dokončením

NÁZOV VÝKRESU: PODORYS 4 N.P.

HLAVNÝ PROJEKTANT: AD-PROJECTION,s.r.o.

ZODPOVEDNÝ PROJEKTANT: Ing.arch.J Ondrasina  
U Hluka 1197  
022 01 Cadca

VYPRACOVAL: Ing.arch.Jaroslav Ondrašina  
Ing.Jaroslav Veréb

PROFESIA: Architektonicko - stavebné riešenie

112211614 A A 0007

KL.STAVBY

ZÁKAZKA

PROFESIA

ČÍSLO VÝKRESU

INVESTOR: CA-Develop, s.r.o.  
Palárikova 76  
022 01 Čadca  
IČO: 50 062 191

MIERKA: 1:100

DÁTUM: 01/2020

STAVEBNÝ OBJEKT: SO 01


FORMÁT: 2 x A4

Realizačný projekt nenahrádza výrobnú a dielenskú dokumentáciu zhotoviteľa stavby !!  
TÁTO DOKUMENTÁCIA JE DUŠEVNÝM MAJETKOM AUTOROV A JEJ POUŽITIE PODĽIEHA AUTORSKÉMU ZÁKONU.

PROJEKTOVÁ DOKUMENTÁCIA JE SUČASŤOU STAVEBNÉHO DIELA A PODĽIEHA ZÁKONU O AUTORSKÝCH PRÁVACH.  
PREZENTOVANÉ TECHNICKÉ VÝKRESY A VŠETKY TEXTOVÉ SUČASTI PROJEKTU DEFINUJÚ DIELO, ALEBO JEHO ČASŤ. Z TOHO TITULU JE PROJEKT DUŠEVNÝM MAJETKOM AUTORA, A PRETO POUŽÍVAŤ, ROZMNOŽOVAŤ A PUBLIKOVAŤ HO MOŽNO IBA SO SUHLASOM. ZMENY V PROJEKTE MOŽNO VYKONAŤ IBA S PÍSMENÝM SUHLASOM AUTOROV!

Licencia programu SIACAD IntellCAD 6sk , sériové číslo: ics90800549  
Licencia programu Artlantis R, reg. číslo: 121011-208774  
Licencia programu GRAPHISOFT ARCHICA 14, reg.císlo : 10-6039812



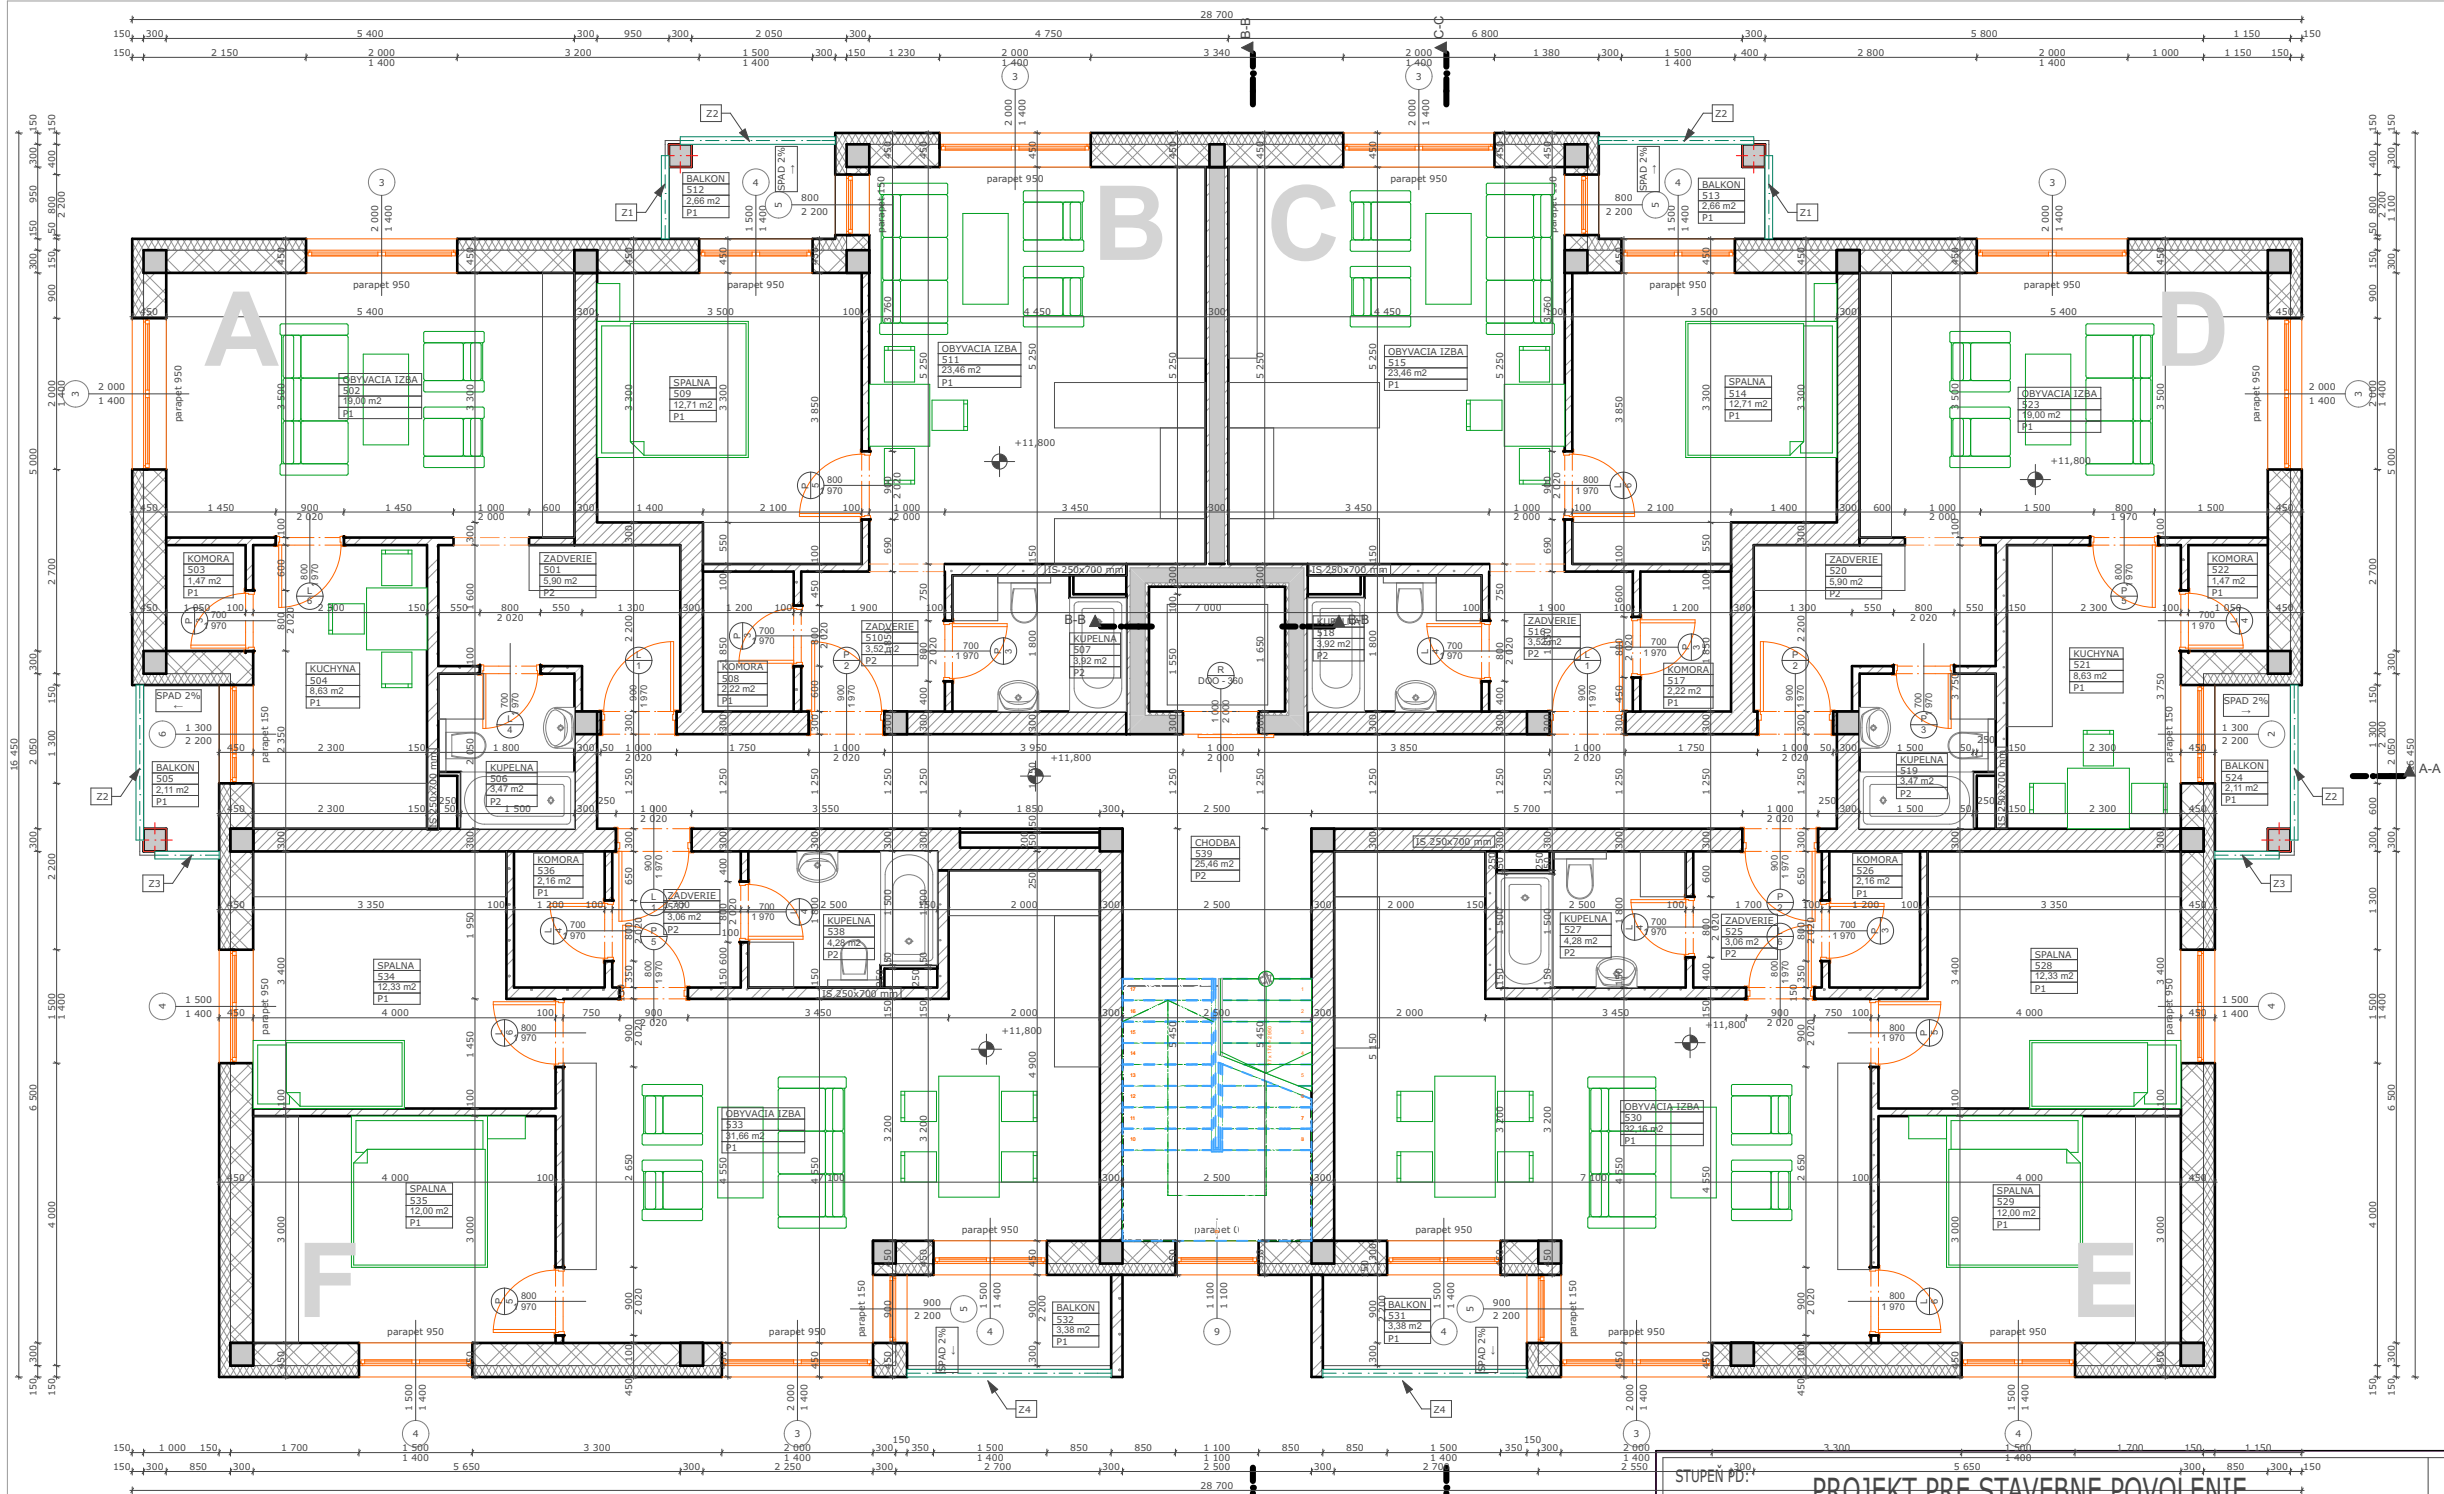

| TABUĽKA MIESTNOSTÍ NA 5 N P |      |                 |                            |
|-----------------------------|------|-----------------|----------------------------|
| ID                          | OZN. | ÚČEL MIESTNOSTI | PLOCHA (m <sup>2</sup> )   |
| A                           | 501  | ZADVERIE        | 5,90                       |
| A                           | 502  | OBYVACIA IZBA   | 19,00                      |
| A                           | 503  | KOMORA          | 1,47                       |
| A                           | 504  | KUCHYNA         | 8,63                       |
| A                           | 505  | BALKON          | 2,11                       |
| A                           | 506  | KUPEĽNA         | 3,47                       |
|                             |      |                 | <b>40,58 m<sup>2</sup></b> |
| B                           | 507  | KUPEĽNA         | 3,92                       |
| B                           | 508  | KOMORA          | 2,22                       |
| B                           | 509  | SPALNA          | 12,71                      |
| B                           | 510  | ZADVERIE        | 3,52                       |
| B                           | 511  | OBYVACIA IZBA   | 23,46                      |
| B                           | 512  | BALKON          | 2,66                       |
|                             |      |                 | <b>48,49 m<sup>2</sup></b> |
| C                           | 513  | BALKON          | 2,66                       |
| C                           | 514  | SPALNA          | 12,71                      |
| C                           | 515  | OBYVACIA IZBA   | 23,46                      |
| C                           | 516  | ZADVERIE        | 3,52                       |
| C                           | 517  | KOMORA          | 2,22                       |
| C                           | 518  | KUPEĽNA         | 3,92                       |
|                             |      |                 | <b>48,49 m<sup>2</sup></b> |
| D                           | 519  | KUPEĽNA         | 3,47                       |
| D                           | 520  | ZADVERIE        | 5,90                       |
| D                           | 521  | KUCHYNA         | 8,63                       |

| TABUĽKA MIESTNOSTÍ NA 5 N P |      |                 |                             |
|-----------------------------|------|-----------------|-----------------------------|
| ID                          | OZN. | ÚČEL MIESTNOSTI | PLOCHA (m <sup>2</sup> )    |
| D                           | 522  | KOMORA          | 1,47                        |
| D                           | 523  | OBYVACIA IZBA   | 19,00                       |
| D                           | 524  | BALKON          | 2,11                        |
|                             |      |                 | <b>40,58 m<sup>2</sup></b>  |
| E                           | 525  | ZADVERIE        | 3,06                        |
| E                           | 526  | KOMORA          | 2,16                        |
| E                           | 527  | KUPEĽNA         | 4,28                        |
| E                           | 528  | SPALNA          | 12,33                       |
| E                           | 529  | SPALNA          | 12,00                       |
| E                           | 530  | OBYVACIA IZBA   | 32,16                       |
| E                           | 531  | BALKON          | 3,38                        |
|                             |      |                 | <b>69,37 m<sup>2</sup></b>  |
| F                           | 532  | BALKON          | 3,38                        |
| F                           | 533  | OBYVACIA IZBA   | 31,66                       |
| F                           | 534  | SPALNA          | 12,33                       |
| F                           | 535  | SPALNA          | 12,00                       |
| F                           | 536  | KOMORA          | 2,16                        |
| F                           | 537  | ZADVERIE        | 3,06                        |
| F                           | 538  | KUPEĽNA         | 4,28                        |
|                             |      |                 | <b>68,87 m<sup>2</sup></b>  |
| SPOL. PRIEST...             | 539  | CHODBA          | 25,46                       |
|                             |      |                 | <b>341,84 m<sup>2</sup></b> |

#### LEGENDA ŠRAFOVANIA MATERIÁLOV


- TEPELNÁ IZOLÁCIA POLYSTYRÉN, ALT.MIN.VATA
- CP 300/150/75
- DEBNIACE TVÁRNICE DIT 300 VYPLNENÉ BETÓNOM
- MURIVO NOSNÉ OBVODOVE - HELUZ FAMILY 2in1 30, hr 300 mm
- MURIVO NOSNÉ VNÚTORNE - HELUZ FAMILY 2in1 25, hr 250 mm
- MURIVO NENOSNÉ - HELUZ BRUSENA 14, hr.140 mm
- ARMOVANÝ BETÓN
- MURIVO AKUSTICKE - HELUZ AKU 30/33,3 MK,P20
- PROSTÝ BETÓN
- MURIVO Z LOMOVÉHO KAMEŇA
- ŠTRKOVÉ LÔŽKO (MAKADAN)
- NÁSYP ZEMINY
- PŮVODNÁ ZEMINA

HYDROIZOLÁCIA FATRAFOL

|   |  |                                                                        |  |
|---|--|------------------------------------------------------------------------|--|
| STUPEN PD: <b>PROJEKT PRE STAVEBNÉ POVOLENIE</b>                                                            |  | INVESTOR: <b>CA-Develop, s.r.o.</b>                                    |  |
| Parcela: ...                                                                                                |  | Palárikova 76                                                          |  |
| Kat.územie: Cadca                                                                                           |  | 022 01 Čadca                                                           |  |
| AUTOR: Ing.arch.J.Ondrašina                                                                                 |  | IČO: 50 062 191                                                        |  |
| GENERÁLNY ZHOTOVITEĽ PD: AD-PROJECTION, s.r.o. U Hľuska 1197 022 01 Čadca IČO: 43 802 869 DIČ: 20 224 79987 |  | NÁZOV MIESTO STAVBY: <b>Zmena stavby pred dokončením</b>               |  |
| NÁZOV VÝKRESU: <b>PODORYS 5 N.P.</b>                                                                        |  | MIERKA: 1:100                                                          |  |
| HLAVNÝ PROJEKTANT: AD-PROJECTION,s.r.o.                                                                     |  | ZODPOVEDNÝ PROJEKTANT: Ing.arch.J.Ondrašina U Hľuska 1197 022 01 Cadca |  |
| VYPRACOVAL: Ing.arch.Jaroslav Ondrašina Ing.Jaroslav Veréb                                                  |  | STAVEBNÝ OBJEKT: <b>SO 01</b>                                          |  |
| PROFESIA: <b>Architektonicko - stavebné riešenie</b>                                                        |  | FORMÁT: 2 x A4                                                         |  |
| 112211614                                                                                                   |  | A A 0008                                                               |  |
| KL.STAVBY                                                                                                   |  | ZÁKAZKA                                                                |  |
| PROFESIA   |  | ČÍSLO VÝKRESU                                                          |  |

Realizačný projekt nenahrádza výrobnú a dielenskú dokumentáciu zhotoviteľa stavby !!  
TÁTO DOKUMENTÁCIA JE DUŠEVNÝM MAJETKOM AUTOROV A JEJ POUŽITIE PODĽIEHA AUTORSKÉMU ZÁKONU.  
PROJEKTOVÁ DOKUMENTÁCIA JE SUČASŤOU STAVEBNÉHO DIELA A PODĽIEHA ZÁKONU O AUTORSKÝCH PRÁVACH.  
PREZENTOVANÉ TECHNICKÉ VÝKRESY A VŠETKY TEXTOVÉ SUČASTI PROJEKTU DEFINUJÚ DIELO, ALEBO JEHO ČASŤ. Z TOHO TITULU JE PROJEKT DUŠEVNÝM MAJETKOM AUTORA, A PRETO POUŽÍVAŤ, ROZMNOŽOVAŤ A PUBLIKOVAŤ HO MOŽNO IBA SO SÚHLASOM. ZMENY V PROJEKTE MOŽNO VYKONÁŤ IBA S PÍSMENNÝM SÚHLASOM AUTOROV!


Licencia programu SIACAD IntellicAD 6sk , sériové číslo: ics90800549  
Licencia programu Artlantis R, reg. číslo: 121011-208774  
Licencia programu GRAPHISOFT ARCHICA 14, reg.císlo : 10-6039812

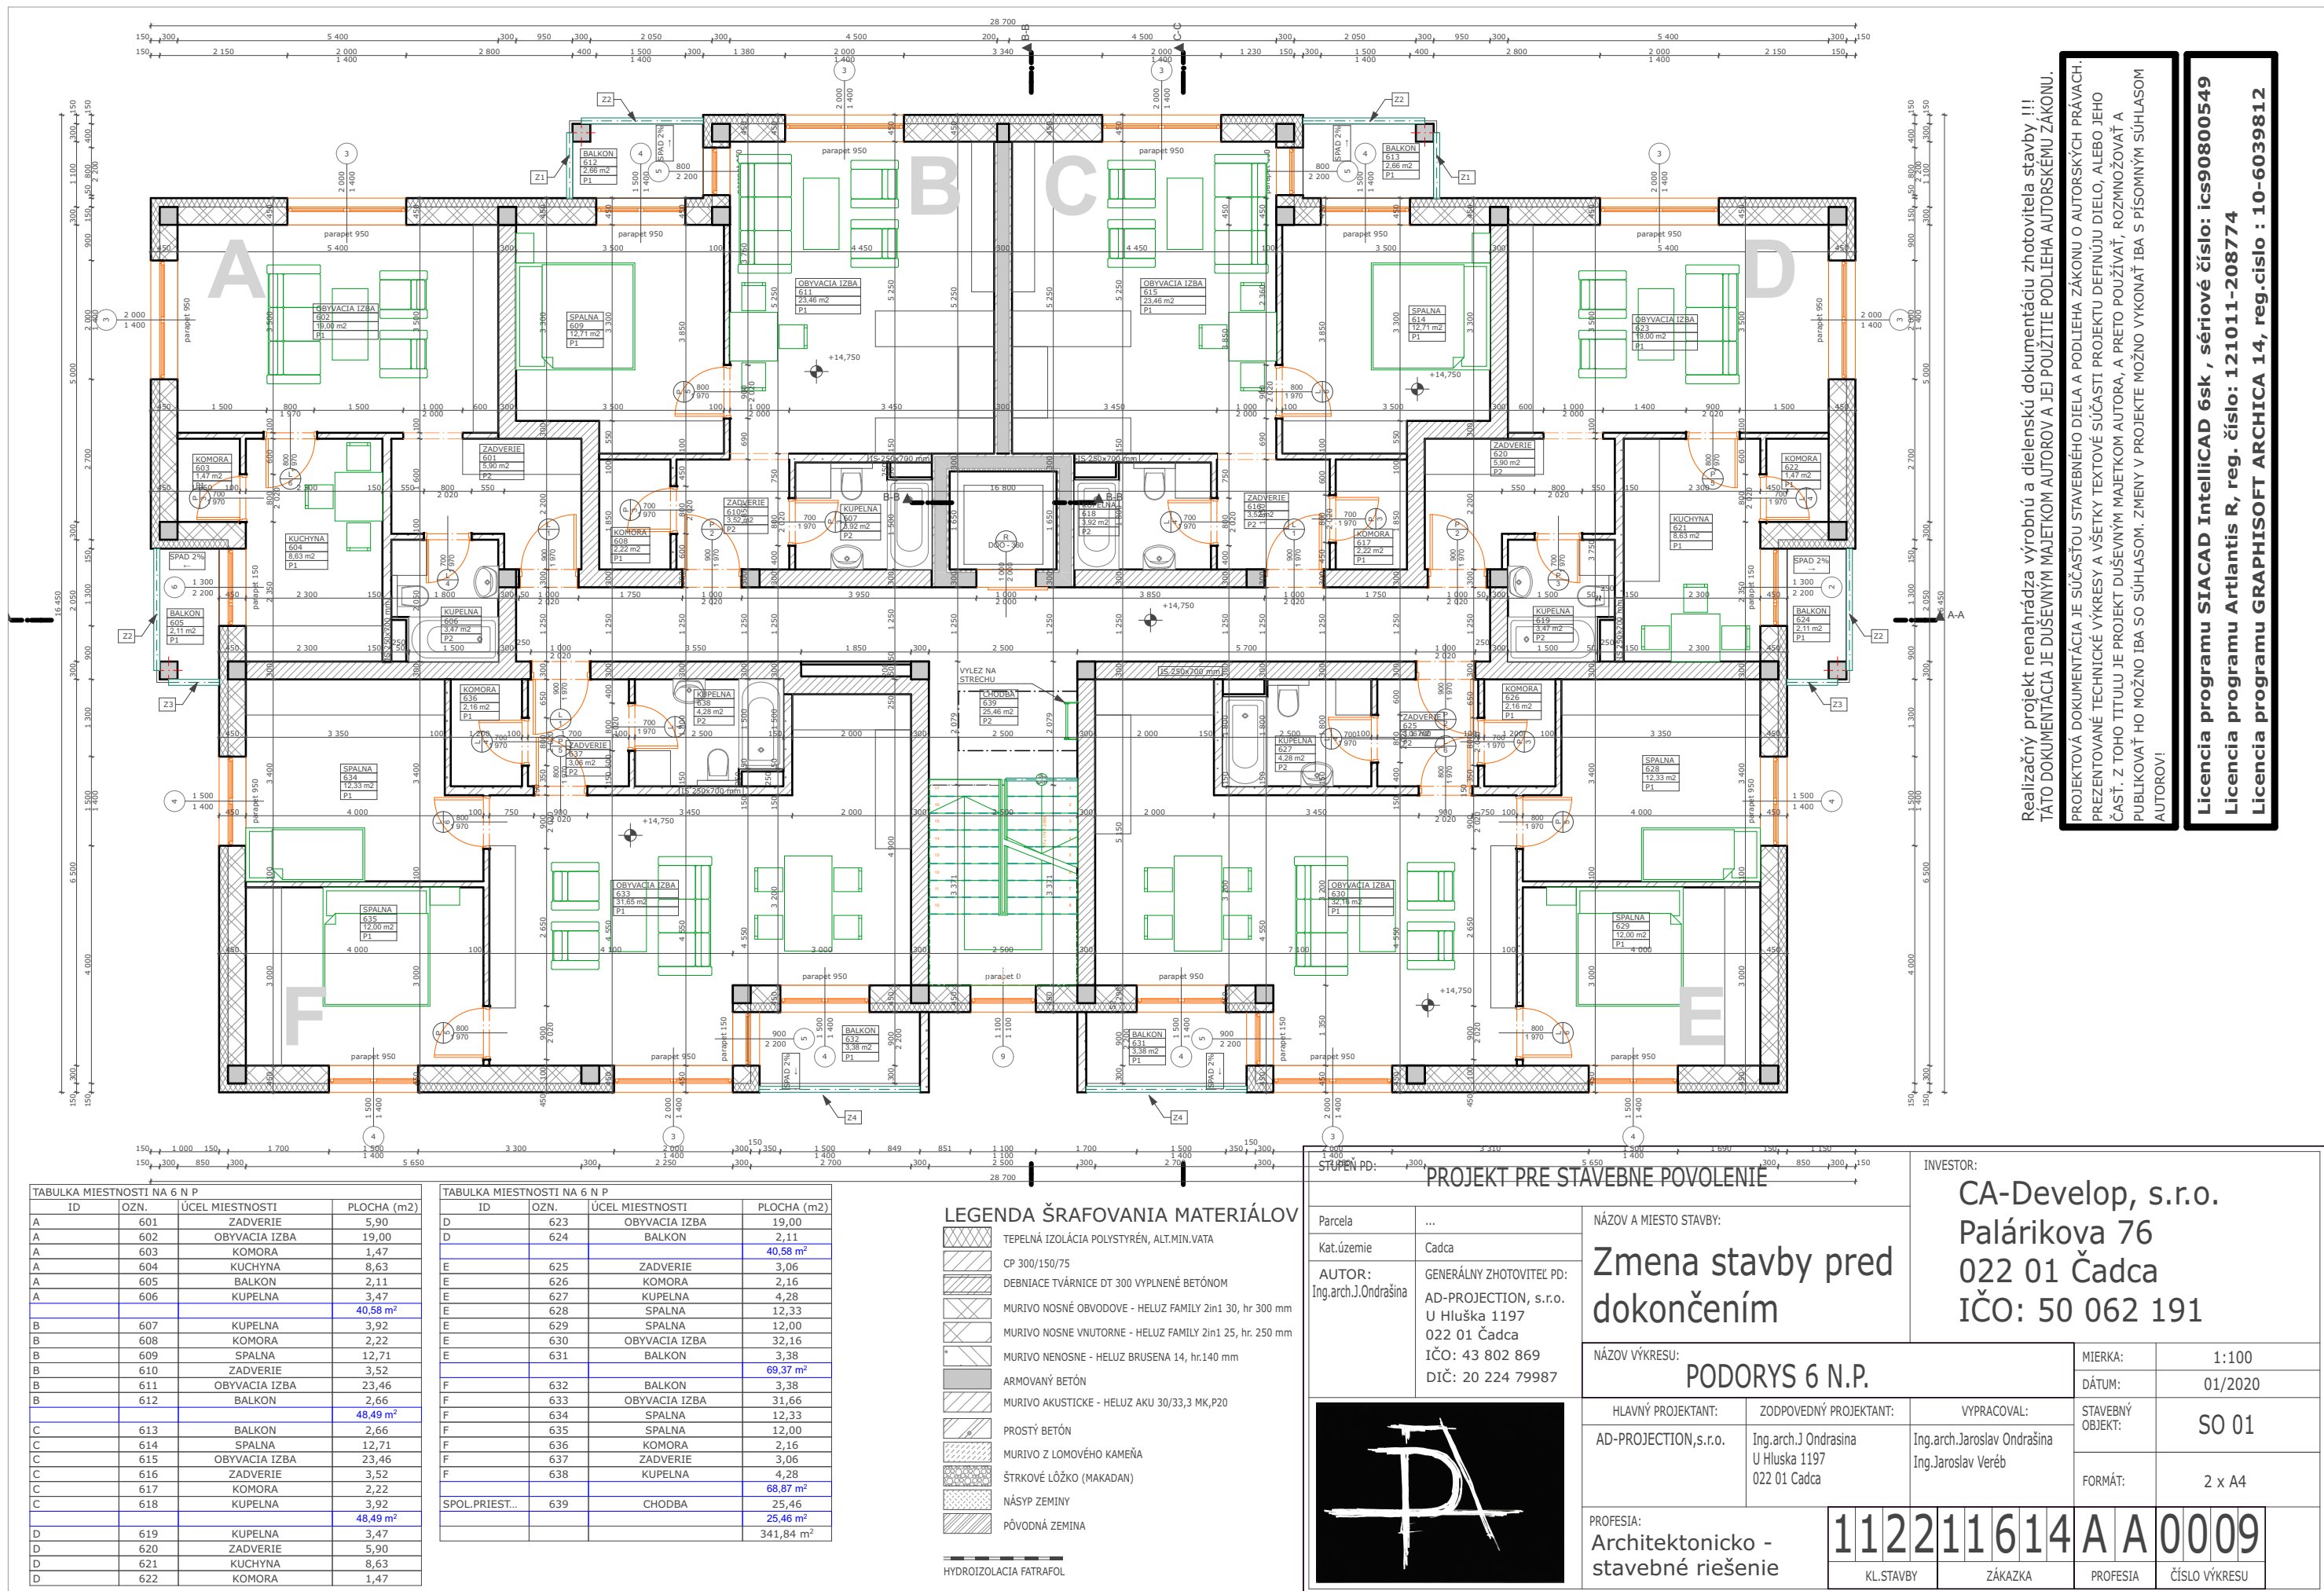

Realizačný projekt nenahrádza výrobnú a dielenskú dokumentáciu zhotoviteľa stavby !!  
TÁTO DOKUMENTÁCIA JE DUŠEVNÝM MAJETKOM AUTOROV A JEJ POUŽITIE PODĽIEHA AUTORSKÉMU ZÁKONU.  
PROJEKTOVÁ DOKUMENTÁCIA JE SUČASŤOU STAVEBNÉHO DIELA A PODĽIEHA ZÁKONU O AUTORSKÝCH PRÁVACH.  
PREZENTOVANÉ TECHNICKÉ VÝKRESY A VŠETKY TEXTOVÉ SUČASTI PROJEKTU DEFINUJÚ DIELO, ALEBO JEHO ČASŤ. Z TOHO TITULU JE PROJEKT DUŠEVNÝM MAJETKOM AUTORA, A PRETO POUŽÍVAŤ, ROZMNOŽOVAŤ A PUBLIKOVAŤ HO MOŽNO IBA SO SÚHLASOM. ZMENY V PROJEKTE MOŽNO VYKONÁŤ IBA S PÍSMOÝM SÚHLASOM AUTOROV!

Licencia programu SIACAD IntellCAD 6sk , sériové číslo: ics90800549  
Licencia programu Artlantis R, reg. číslo: 121011-208774  
Licencia programu GRAPHISOFT ARCHICA 14, reg.císlo : 10-6039812



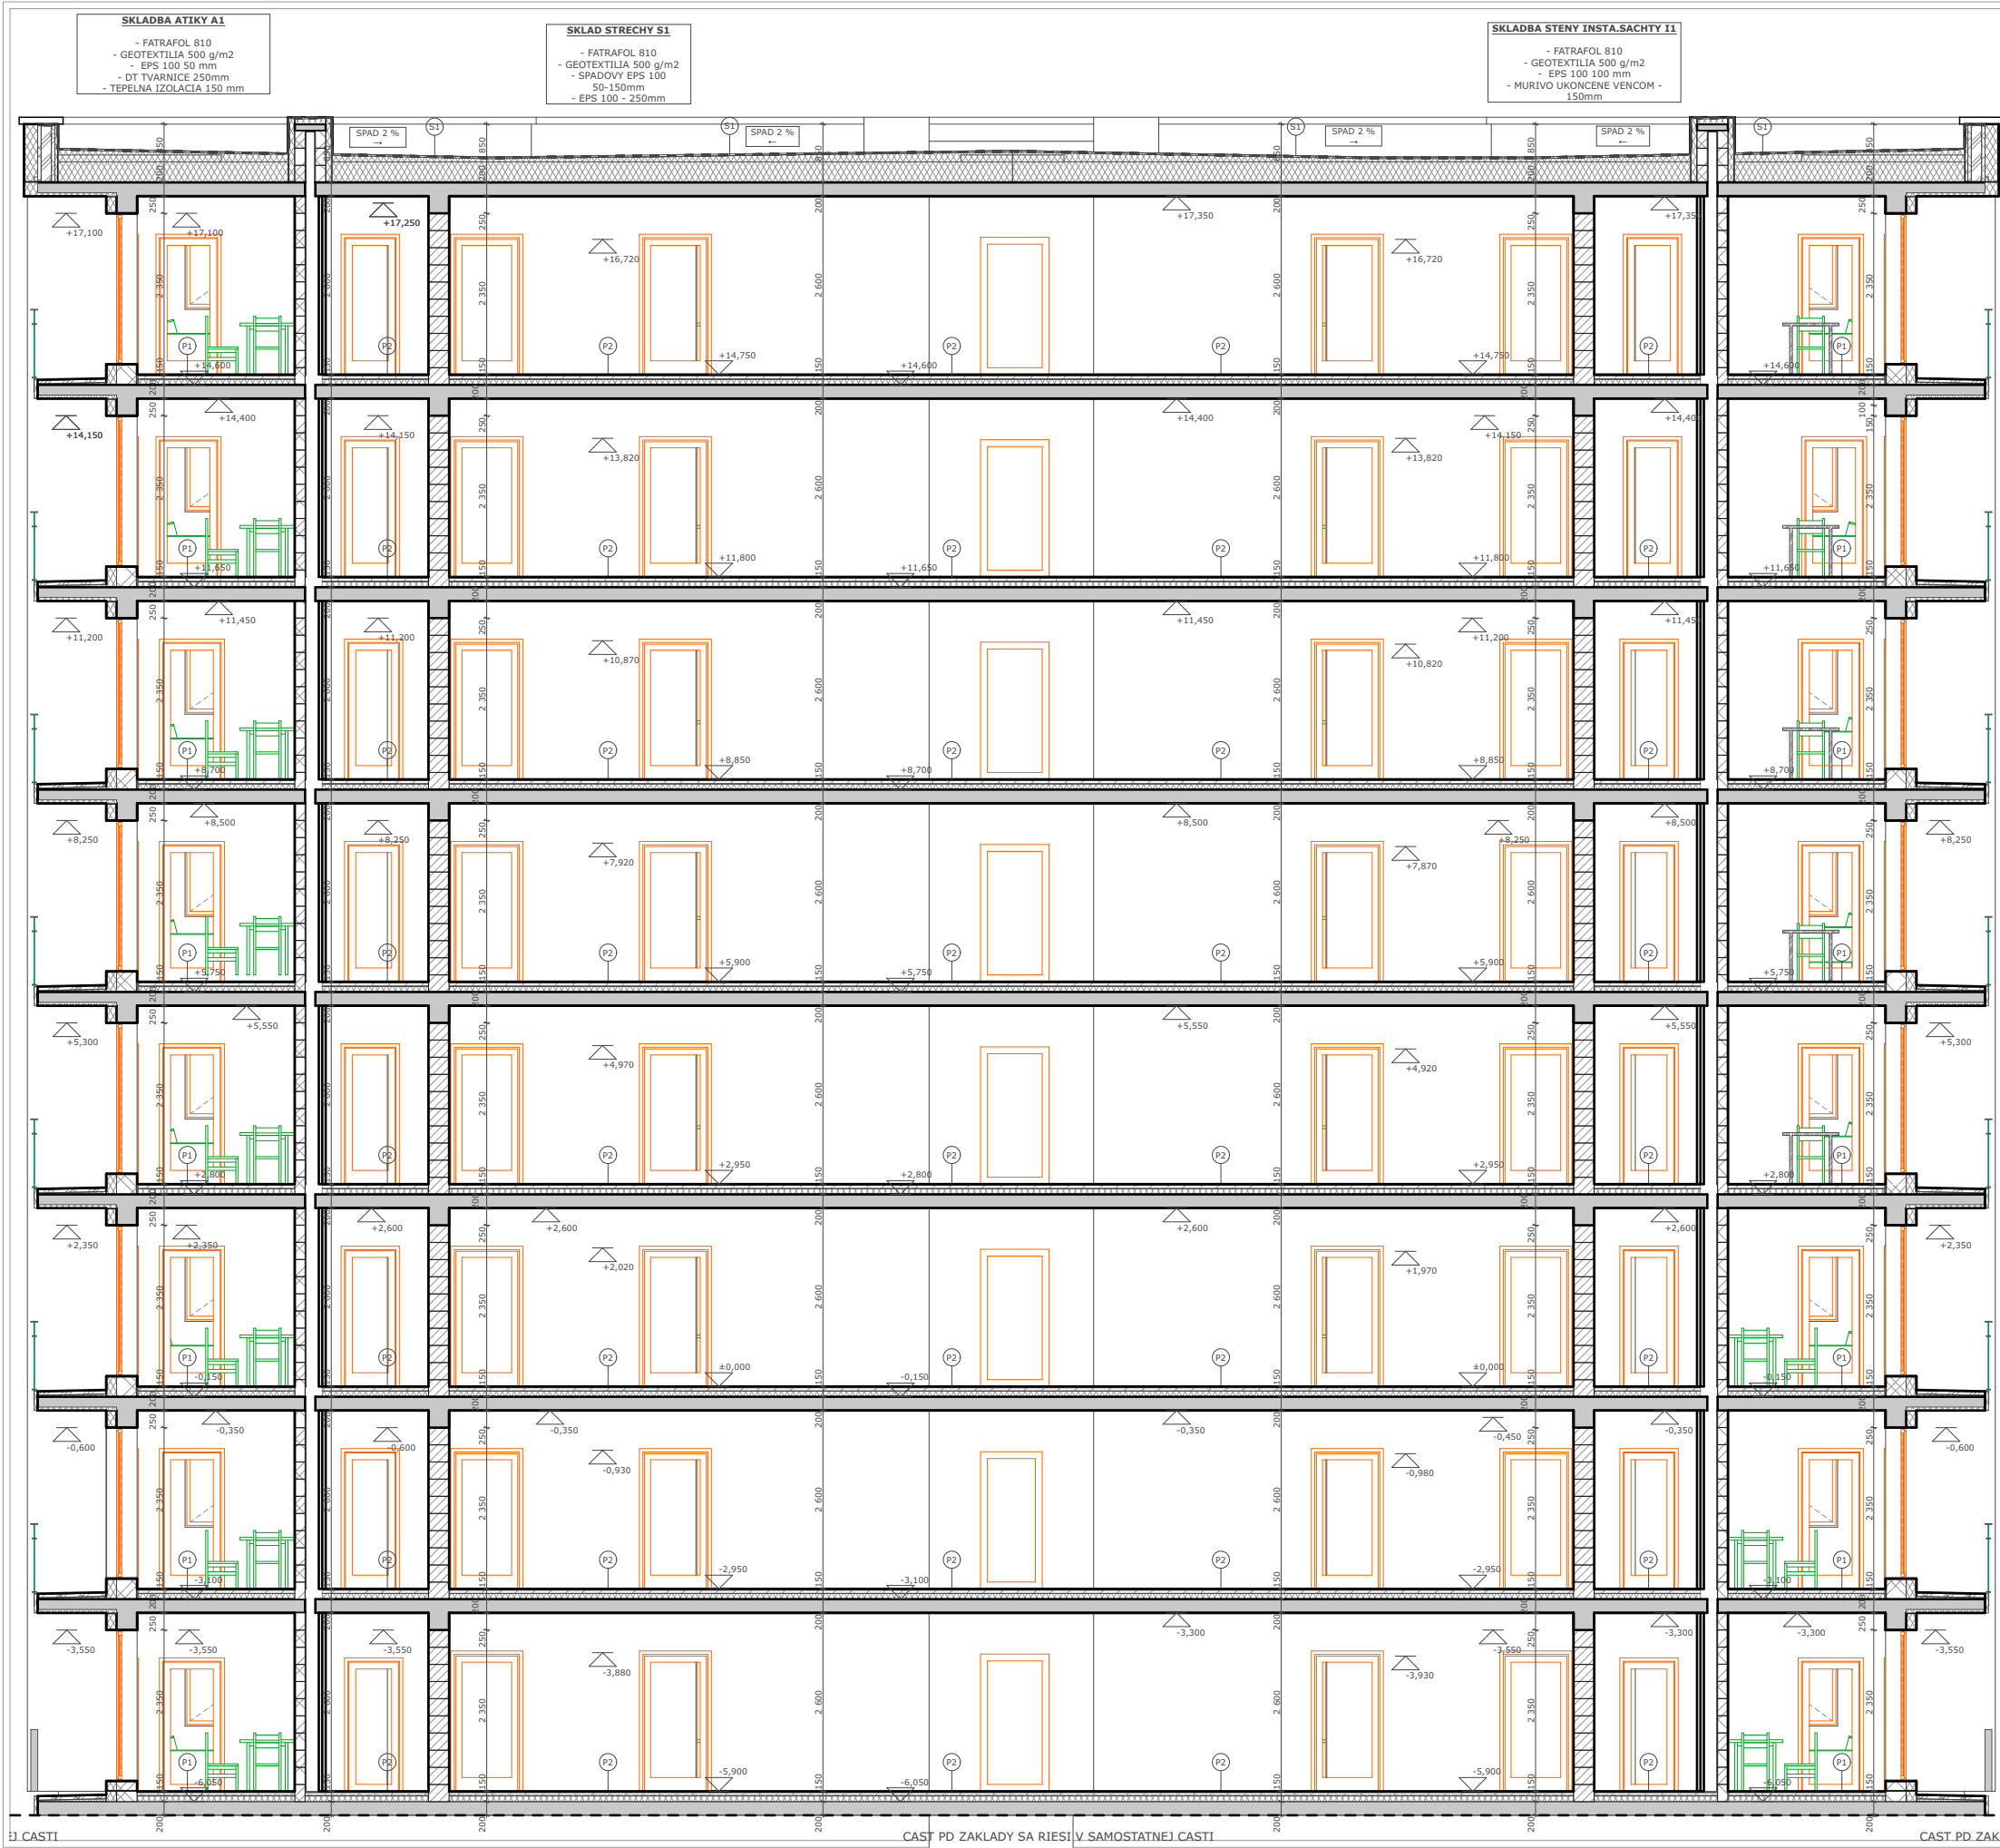

Realizačný projekt nenahrádza výrobnú a dielenskú dokumentáciu zhotoviteľa stavby !!!  
TÁTO DOKUMENTÁCIA JE DUŠEVNÝM MAJETKOM AUTOROV A JEJ POUŽITIE PODLIEHA AUTORSKÉMU ZÁKONU.

PROJEKTOVÁ DOKUMENTÁCIA JE SÚČASŤOU STAVEBNÉHO DIELA A PODLIEHA ZÁKONU O AUTORSKÝCH PRÁVACH.  
PREZENTOVANÉ TECHNICKÉ VÝKRESY A VŠETKY TEXTOVÉ SÚČASTI PROJEKTU DEFINÚJU DIELO, ALEBO JEHO ČASŤ. Z TOHO TITULU JE PROJEKT DUŠEVNÝM MAJETKOM AUTORA, A PRETO POUŽÍVAŤ, ROZMNOŽOVAŤ A PUBLIKOVAŤ HO MOŽNO IBA SO SÚHLASOM. ZMENY V PROJEKTE MOŽNO VYKONAŤ IBA S PÍSMENNÝM SÚHLASOM AUTOROV!

**Licencia programu SIACAD IntelliCAD 6sk , sériové číslo: ics90800549**  
**Licencia programu Artlantis R, reg. číslo: 121011-208774**  
**Licencia programu GRAPHISOFT ARCHICA 14, reg.cislo : 10-6039812**

| SKLADBA PODLAHY - P1  |                      |              | SKLADBA PODLAHY - P2  |                      |              |
|-----------------------|----------------------|--------------|-----------------------|----------------------|--------------|
| Cis.                  | Materiál             | Hrúbka       | Čís.                  | Material             | Hrúbka       |
| 1                     | PARKETY LAMINATOVE   | 7 mm         | 1                     | KERAMICKÁ DLAŽBA     | 8mm          |
| 2                     | PENETRAČNÝ NÁTER     |              | 2                     | LEPIACA MALTA        | 5mm          |
| 3                     | ANHYDRITOVÝ POTER    | 61mm         | 3                     | ANHYDRITOVÝ POTER    | 55 mm        |
| 4                     | PE-FOLIA             |              | 4                     | PE-FOLIA             |              |
| 5                     | PODLAHOVÝ POLYSTYREN | 80 mm        | 5                     | PODLAHOVÝ POLYSTYREN | 80 mm        |
| 6                     | GEOTEXTILIA          |              | 6                     | GEOTEXTILIA          |              |
| 7                     | FATRAFOL 803         | 2mm          | 7                     | FATRAFOL 803         | 2mm          |
| 8                     | GEOTEXTILIA          |              | 8                     | GEOTEXTILIA          |              |
| <b>HRÚBKÁ PODLAHY</b> |                      | <b>150mm</b> | <b>HRÚBKÁ PODLAHY</b> |                      | <b>150mm</b> |

INVESTOR:  
**CA-Develop, s.r.o.**  
Palárikova 76  
022 01 Čadca  
IČO: 50 062 191

PROJEKT PRE STAVEBNÉ POVOLENIE  
NÁZOV A MIESTO STAVBY:  
**Zmena stavby pred dokončením**

STUPEŇ PD:  
Parcela ...  
Katastrálne územie Čadca  
AUTOR:  
Ing. arch. J. Ondrášna  
GENERÁLNY ZHOTOVITEĽ PD:  
AD-PROJECTION, s.r.o.  
U Hľuska 1197  
022 01 Čadca  
IČO: 43 802 869  
DIČ: 20 224 79987

NÁZOV VÝKRESU:  
**REZ A-A**

MIERKA:  
1:100  
DATUM:  
01/2020  
STAVEBNÝ OBJEKT:  
SO 01  
FORMÁT:  
2 x A4

KL. STAVBY  
**112211614**

ZÁKAZKA  
**A 0010**

PROFESIA:  
Architektonicko -  
stavebné riešenie

PROFESIA  
ČÍSLO VÝKRESU







Realizačný projekt nenahrádza výrobnú a dielenskú dokumentáciu zhotoviteľa stavby !!!  
TÁTO DOKUMENTÁCIA JE DUŠEVNÝM MAJETKOM AUTOROV A JEJ POUŽITIE PODLIEHA AUTORSKÉMU ZÁKONU.

PROJEKTOVÁ DOKUMENTÁCIA JE SÚČASŤOU STAVEBNÉHO DIELA A PODLIEHA ZÁKONU O AUTORSKÝCH PRÁVACH.  
PREZENTOVANÉ TECHNICKÉ VÝKRESY A VŠETKY TEXTOVÉ SÚČASTI PROJEKTU DEFINÚJU DIELO, ALEBO JEHO  
ČASŤ. Z TOHO TITULU JE PROJEKT DUŠEVNÝM MAJETKOM AUTORA, A PRETO POUŽÍVAŤ, ROZMNOŽOVAŤ A  
PUBLIKOVAŤ HO MOŽNO IBA SO SÚHLASOM. ZMENY V PROJEKTE MOŽNO VYKONAŤ IBA S PÍSMOŇNÝM SÚHLASOM  
AUTOROV!

Licencia programu SIACAD IntelliCAD 6sk , sériové číslo: ics90800549

Licencia programu Artlantis R, reg. číslo: 121011-208774

Licencia programu GRAPHISOFT ARCHICA 14, reg.cislo : 10-6039812

|                                                                                       |                      |                                                                                                |  |                                                       |  |                                                   |  |                                                                        |  |           |  |               |  |   |  |      |  |
|---------------------------------------------------------------------------------------|----------------------|------------------------------------------------------------------------------------------------|--|-------------------------------------------------------|--|---------------------------------------------------|--|------------------------------------------------------------------------|--|-----------|--|---------------|--|---|--|------|--|
| STUPEŇ PD:                                                                            |                      | PROJEKT PRE STAVEBNÉ POVOLENIE                                                                 |  |                                                       |  | INVESTOR:                                         |  | CA-Develop, s.r.o.<br>Palárikova 76<br>022 01 Čadca<br>IČO: 50 062 191 |  |           |  |               |  |   |  |      |  |
| Parcela                                                                               | ...                  | NÁZOV A MIESTO STAVBY:                                                                         |  |                                                       |  | Zmena stavby pred dokončením                      |  |                                                                        |  |           |  |               |  |   |  |      |  |
| Kat.územie                                                                            | Čadca                |                                                                                                |  |                                                       |  |                                                   |  |                                                                        |  |           |  |               |  |   |  |      |  |
| AUTOR:                                                                                | Ing.arch.J.Ondrašina |                                                                                                |  |                                                       |  |                                                   |  |                                                                        |  |           |  |               |  |   |  |      |  |
| GENERÁLNY ZHOTOVITEĽ PD:                                                              |                      | AD-PROJECTION, s.r.o.<br>U Hľuška 1197<br>022 01 Čadca<br>IČO: 43 802 869<br>DIČ: 20 224 79987 |  |                                                       |  | NÁZOV VÝKRESU:                                    |  | JUZNY POHLAD                                                           |  |           |  |               |  |   |  |      |  |
|  |                      | HLAVNÝ PROJEKTANT:                                                                             |  | AD-PROJECTION s.r.o.                                  |  | ZODPOVEDNÝ PROJEKTANT:                            |  | VYPRACOVAL:                                                            |  |           |  |               |  |   |  |      |  |
|                                                                                       |                      | Ing.arch.J.Ondrašina<br>U Hľuška 1197<br>022 01 Čadca                                          |  | Ing.arch.J.Ondrašina<br>U Hľuška 1197<br>022 01 Čadca |  | Ing.arch.Jaroslav Ondrašina<br>Ing.Jaroslav Veréb |  |                                                                        |  |           |  |               |  |   |  |      |  |
| PROFESIA:                                                                             |                      | Architektonicko - stavebné riešenie                                                            |  |                                                       |  | 112211614                                         |  | 112211614                                                              |  | 112211614 |  | A             |  | A |  | 0012 |  |
|                                                                                       |                      |                                                                                                |  |                                                       |  | KL STAVBY                                         |  | ZÁKAZKA                                                                |  | PROFESIA  |  | ČÍSLO VÝKRESU |  |   |  |      |  |




Realizačný projekt nenahrádza výrobnú a dielenskú dokumentáciu zhotoviteľa stavby !!!  
TÁTO DOKUMENTÁCIA JE DUŠEVNÝM MAJETKOM AUTOROV A JEJ POUŽITIE PODLIEHA AUTORSKÉMU ZÁKONU.

PROJEKTOVÁ DOKUMENTÁCIA JE SÚČASŤOU STAVEBNÉHO DIELA A PODLIEHA ZÁKONU O AUTORSKÝCH PRÁVACH.  
PREZENTOVANÉ TECHNICKÉ VÝKRESY A VŠETKY TEXTOVÉ SÚČASTI PROJEKTU DEFINÚJU DIELO, ALEBO JEHO  
ČASŤ. Z TOHO TITULU JE PROJEKT DUŠEVNÝM MAJETKOM AUTORA, A PRETO POUŽÍVAŤ, ROZMNOŽOVAŤ A  
PUBLIKOVAŤ HO MOŽNO IBA SO SÚHLASOM. ZMENY V PROJEKTE MOŽNO VYKONAŤ IBA S PÍSOMNÝM SÚHLASOM  
AUTOROV!

Licencia programu SIACAD IntelliCAD 6sk , sériové číslo: ics90800549

Licencia programu Artlantis R, reg. číslo: 121011-208774

Licencia programu GRAPHISOFT ARCHICA 14, reg.cislo : 10-6039812
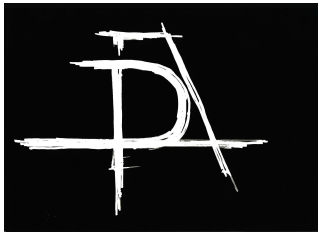
|                                                                                       |   |                                                            |                                                      |                                                   |                                                                        |          |               |  |
|---------------------------------------------------------------------------------------|---|------------------------------------------------------------|------------------------------------------------------|---------------------------------------------------|------------------------------------------------------------------------|----------|---------------|--|
| STUPEŇ PD:                                                                            |   | PROJEKT PRE STAVEBNE POVOLENIE                             |                                                      |                                                   | INVESTOR:                                                              |          |               |  |
| Parcela                                                                               | ...   | NÁZOV A MIESTO STAVBY:<br><br>Zmena stavby pred dokončením |                                                      |                                                   | CA-Develop, s.r.o.<br>Palárikova 76<br>022 01 Čadca<br>IČO: 50 062 191 |          |               |  |
| Kat.územie                                                                            | Cadca   |                                                            |                                                      |                                                   |                                                                        |          |               |  |
| AUTOR:<br>Ing.arch.J.Ondrašina                                                        | GENERÁLNY ZHOTOVITEĽ PD:<br>AD-PROJECTION, s.r.o.<br>U Hluška 1197<br>022 01 Čadca<br>IČO: 43 802 869<br>DIČ: 20 224 79987 |                                                            |                                                      |                                                   |                                                                        |          |               |  |
|                                                                                       |   | NÁZOV VÝKRESU:<br>ZAPADNY POHLAD                           |                                                      |                                                   | MIERKA:                                                                | 1:100    |               |  |
|                                                                                       |   |                                                            |                                                      |                                                   | DÁTUM:                                                                 | 01/2020  |               |  |
|  |   | HLAVNÝ PROJEKTANT:                                         | ZODPOVEDNÝ PROJEKTANT:                               | VYPRACOVAL:                                       | STAVEBNÝ OBJEKT:                                                       | SO 01    |               |  |
|                                                                                       |   | AD-PROJECTION,s.r.o.                                       | Ing.arch.J Ondrasina<br>U Hluka 1197<br>022 01 Cadca | Ing.arch.Jaroslav Ondrašina<br>Ing.Jaroslav Veréb |                                                                        |          |               |  |
|                                                                                       |   |                                                            |                                                      |                                                   |                                                                        | FORMÁT:  | 2 x A4        |  |
|                                                                                       |   | PROFESIA:<br>Architektonicko -<br>stavebné riešenie        |                                                      | 112211614                                         |                                                                        | A A      | 0013          |  |
|                                                                                       |   | KL.STAVBY                                                  |                                                      | ZÁKAZKA                                           |                                                                        | PROFESIA | ČÍSLO VÝKRESU |  |





Realizačný projekt nenahrádza výrobnú a dielenskú dokumentáciu zhotoviteľa stavby !!!  
TÁTO DOKUMENTÁCIA JE DUŠEVNÝM MAJETKOM AUTOROV A JEJ POUŽITIE PODLIEHA AUTORSKÉMU ZÁKONU.

PROJEKTOVÁ DOKUMENTÁCIA JE SÚČASŤOU STAVEBNÉHO DIELA A PODLIEHA ZÁKONU O AUTORSKÝCH PRÁVACH.  
PREZENTOVANÉ TECHNICKÉ VÝKRESY A VŠETKY TEXTOVÉ SÚČASTI PROJEKTU DEFINÚJU DIELO, ALEBO JEHO  
ČASŤ. Z TOHO TITULU JE PROJEKT DUŠEVNÝM MAJETKOM AUTORA, A PRETO POUŽÍVAŤ, ROZMNOŽOVAŤ A  
PUBLIKOVAŤ HO MOŽNO IBA SO SÚHLASOM. ZMENY V PROJEKTE MOŽNO VYKONAŤ IBA S PÍSOMNÝM SÚHLASOM  
AUTOROV!

Licencia programu SIACAD IntelliCAD 6sk , sériové číslo: ics90800549  
Licencia programu Artlantis R, reg. číslo: 121011-208774  
Licencia programu GRAPHISOFT ARCHICA 14, reg.cislo : 10-6039812

|                                                                                       |   |                                        |                                                       |                                                                        |                  |          |
|---------------------------------------------------------------------------------------|---|----------------------------------------|-------------------------------------------------------|------------------------------------------------------------------------|------------------|----------|
| STUPEŇ PD:                                                                            |   | PROJEKT PRE STAVEBNE POVOLENIE         |                                                       | INVESTOR:                                                              |                  |          |
| Parcela                                                                               | ...   | NÁZOV A MIESTO STAVBY:                 |                                                       | CA-Develop, s.r.o.<br>Palárikova 76<br>022 01 Čadca<br>IČO: 50 062 191 |                  |          |
| Kat.územie                                                                            | Čadca   |                                        |                                                       |                                                                        |                  |          |
| AUTOR:                                                                                | GENERÁLNY ZHOTOVITEĽ PD:<br>AD-PROJECTION, s.r.o.<br>U Hľuska 1197<br>022 01 Čadca<br>IČO: 43 802 869<br>DIČ: 20 224 79987 |                                        |                                                       |                                                                        |                  |          |
| Ing.arch.J.Ondrašina                                                                  |   |                                        |                                                       |                                                                        |                  |          |
|                                                                                       |   | NÁZOV VÝKRESU:                         |                                                       | MIERKA:                                                                | 1:100            |          |
|                                                                                       |   | VYCHODNY POHLAD                        |                                                       | DÁTUM:                                                                 | 01/2020          |          |
|  |   | HLAVNÝ PROJEKTANT:                     | ZODPOVEDNÝ PROJEKTANT:                                | VYPRACOVAL:                                                            | STAVEBNÝ OBJEKT: |          |
|                                                                                       |   | AD-PROJECTION,s.r.o.                   | Ing.arch.J Ondrašina<br>U Hľuska 1197<br>022 01 Cadca | Ing.arch.Jaroslav Ondrašina<br>Ing.Jaroslav Veréb                      | SO 01            |          |
|                                                                                       |   |                                        |                                                       |                                                                        | FORMÁT:          | 2 x A4   |
| PROFESIA:                                                                             |   | Architektonicko -<br>stavebné riešenie |                                                       | 112211614                                                              |                  | A A 0014 |
|                                                                                       |   |                                        |                                                       | KL.STAVBY                                                              |                  | ZÁKAZKA  |




Realizačný projekt nenahrádza výrobnú a dielenskú dokumentáciu zhotoviteľa stavby !!!  
TÁTO DOKUMENTÁCIA JE DUŠEVNÝM MAJETKOM AUTOROV A JEJ POUŽITIE PODLIEHA AUTORSKÉMU ZÁKONU.

PROJEKTOVÁ DOKUMENTÁCIA JE SÚČASŤOU STAVEBNÉHO DIELA A PODLIEHA ZÁKONU O AUTORSKÝCH PRÁVACH.  
PREZENTOVANÉ TECHNICKÉ VÝKRESY A VŠETKY TEXTOVÉ SÚČASTI PROJEKTU DEFINÚJU DIELO, ALEBO JEHO  
ČASŤ. Z TOHO TITULU JE PROJEKT DUŠEVNÝM MAJETKOM AUTORA, A PRETO POUŽÍVAŤ, ROZMNOŽOVAŤ A  
PUBLIKOVAŤ HO MOŽNO IBA SO SÚHLASOM. ZMENY V PROJEKTE MOŽNO VYKONAŤ IBA S PÍSMENNÝM SÚHLASOM  
AUTOROV!

Licencia programu SIACAD IntelliCAD 6sk , sériové číslo: ics90800549  
Licencia programu Artlantis R, reg. číslo: 121011-208774  
Licencia programu GRAPHISOFT ARCHICA 14, reg.cislo : 10-6039812

|                               |   |                        |                                |                                                      |  |                                                  |                |                  |  |          |                                                                        |               |  |  |
|-------------------------------|---|------------------------|--------------------------------|------------------------------------------------------|--|--------------------------------------------------|----------------|------------------|--|----------|------------------------------------------------------------------------|---------------|--|--|
| STUPEŇ PD:                    |   |                        | PROJEKT PRE STAVEBNÉ POVOLENIE |                                                      |  |                                                  | INVESTOR:      |                  |  |          | CA-Develop, s.r.o.<br>Palárikova 76<br>022 01 Čadca<br>IČO: 50 062 191 |               |  |  |
| Parcela                       | ...   | NÁZOV A MIESTO STAVBY: |                                |                                                      |  |                                                  |                | MIERKA:          |  | 1:100    |                                                                        |               |  |  |
| Kat.územie                    | Čadca   |                        |                                |                                                      |  |                                                  |                | DÁTUM:           |  | 01/2020  |                                                                        |               |  |  |
| AUTOR:<br>Ing.arch.J.Ondrašna | GENERÁLNY ZHOTOVITEĽ PD:<br>AD-PROJECTION, s.r.o.<br>U Hľuska 1197<br>022 01 Čadca<br>IČO: 43 802 869<br>DIČ: 20 224 79987 |                        |                                |                                                      |  |                                                  | SEVERNÝ POHLAD |                  |  |          |                                                                        |               |  |  |
|                               |   | HLAVNÝ PROJEKTANT:     |                                | ZODPOVEDNÝ PROJEKTANT:                               |  | VYPRACOVAL:                                      |                | STAVEBNÝ OBJEKT: |  | SO 01    |                                                                        |               |  |  |
|                               |   | AD-PROJECTION,s.r.o.   |                                | Ing.arch.J Ondrašna<br>U Hľuska 1197<br>022 01 Čadca |  | Ing.arch.Jaroslav Ondrašna<br>Ing.Jaroslav Veréb |                | FORMÁT:          |  | 2 x A4   |                                                                        |               |  |  |
|                               |   | PROFESIA:              |                                | Architektonicko -<br>stavebné riešenie               |  | 112211614                                        |                | A A              |  | 0015     |                                                                        | ČÍSLO VÝKRESU |  |  |
|                               |   |                        |                                |                                                      |  | KL STAVBY                                        |                | ZÁKAZKA          |  | PROFESIA |                                                                        |               |  |  |
|                               |   |                        |                                |                                                      |  |                                                  |                |                  |  |          |                                                                        |               |  |  |
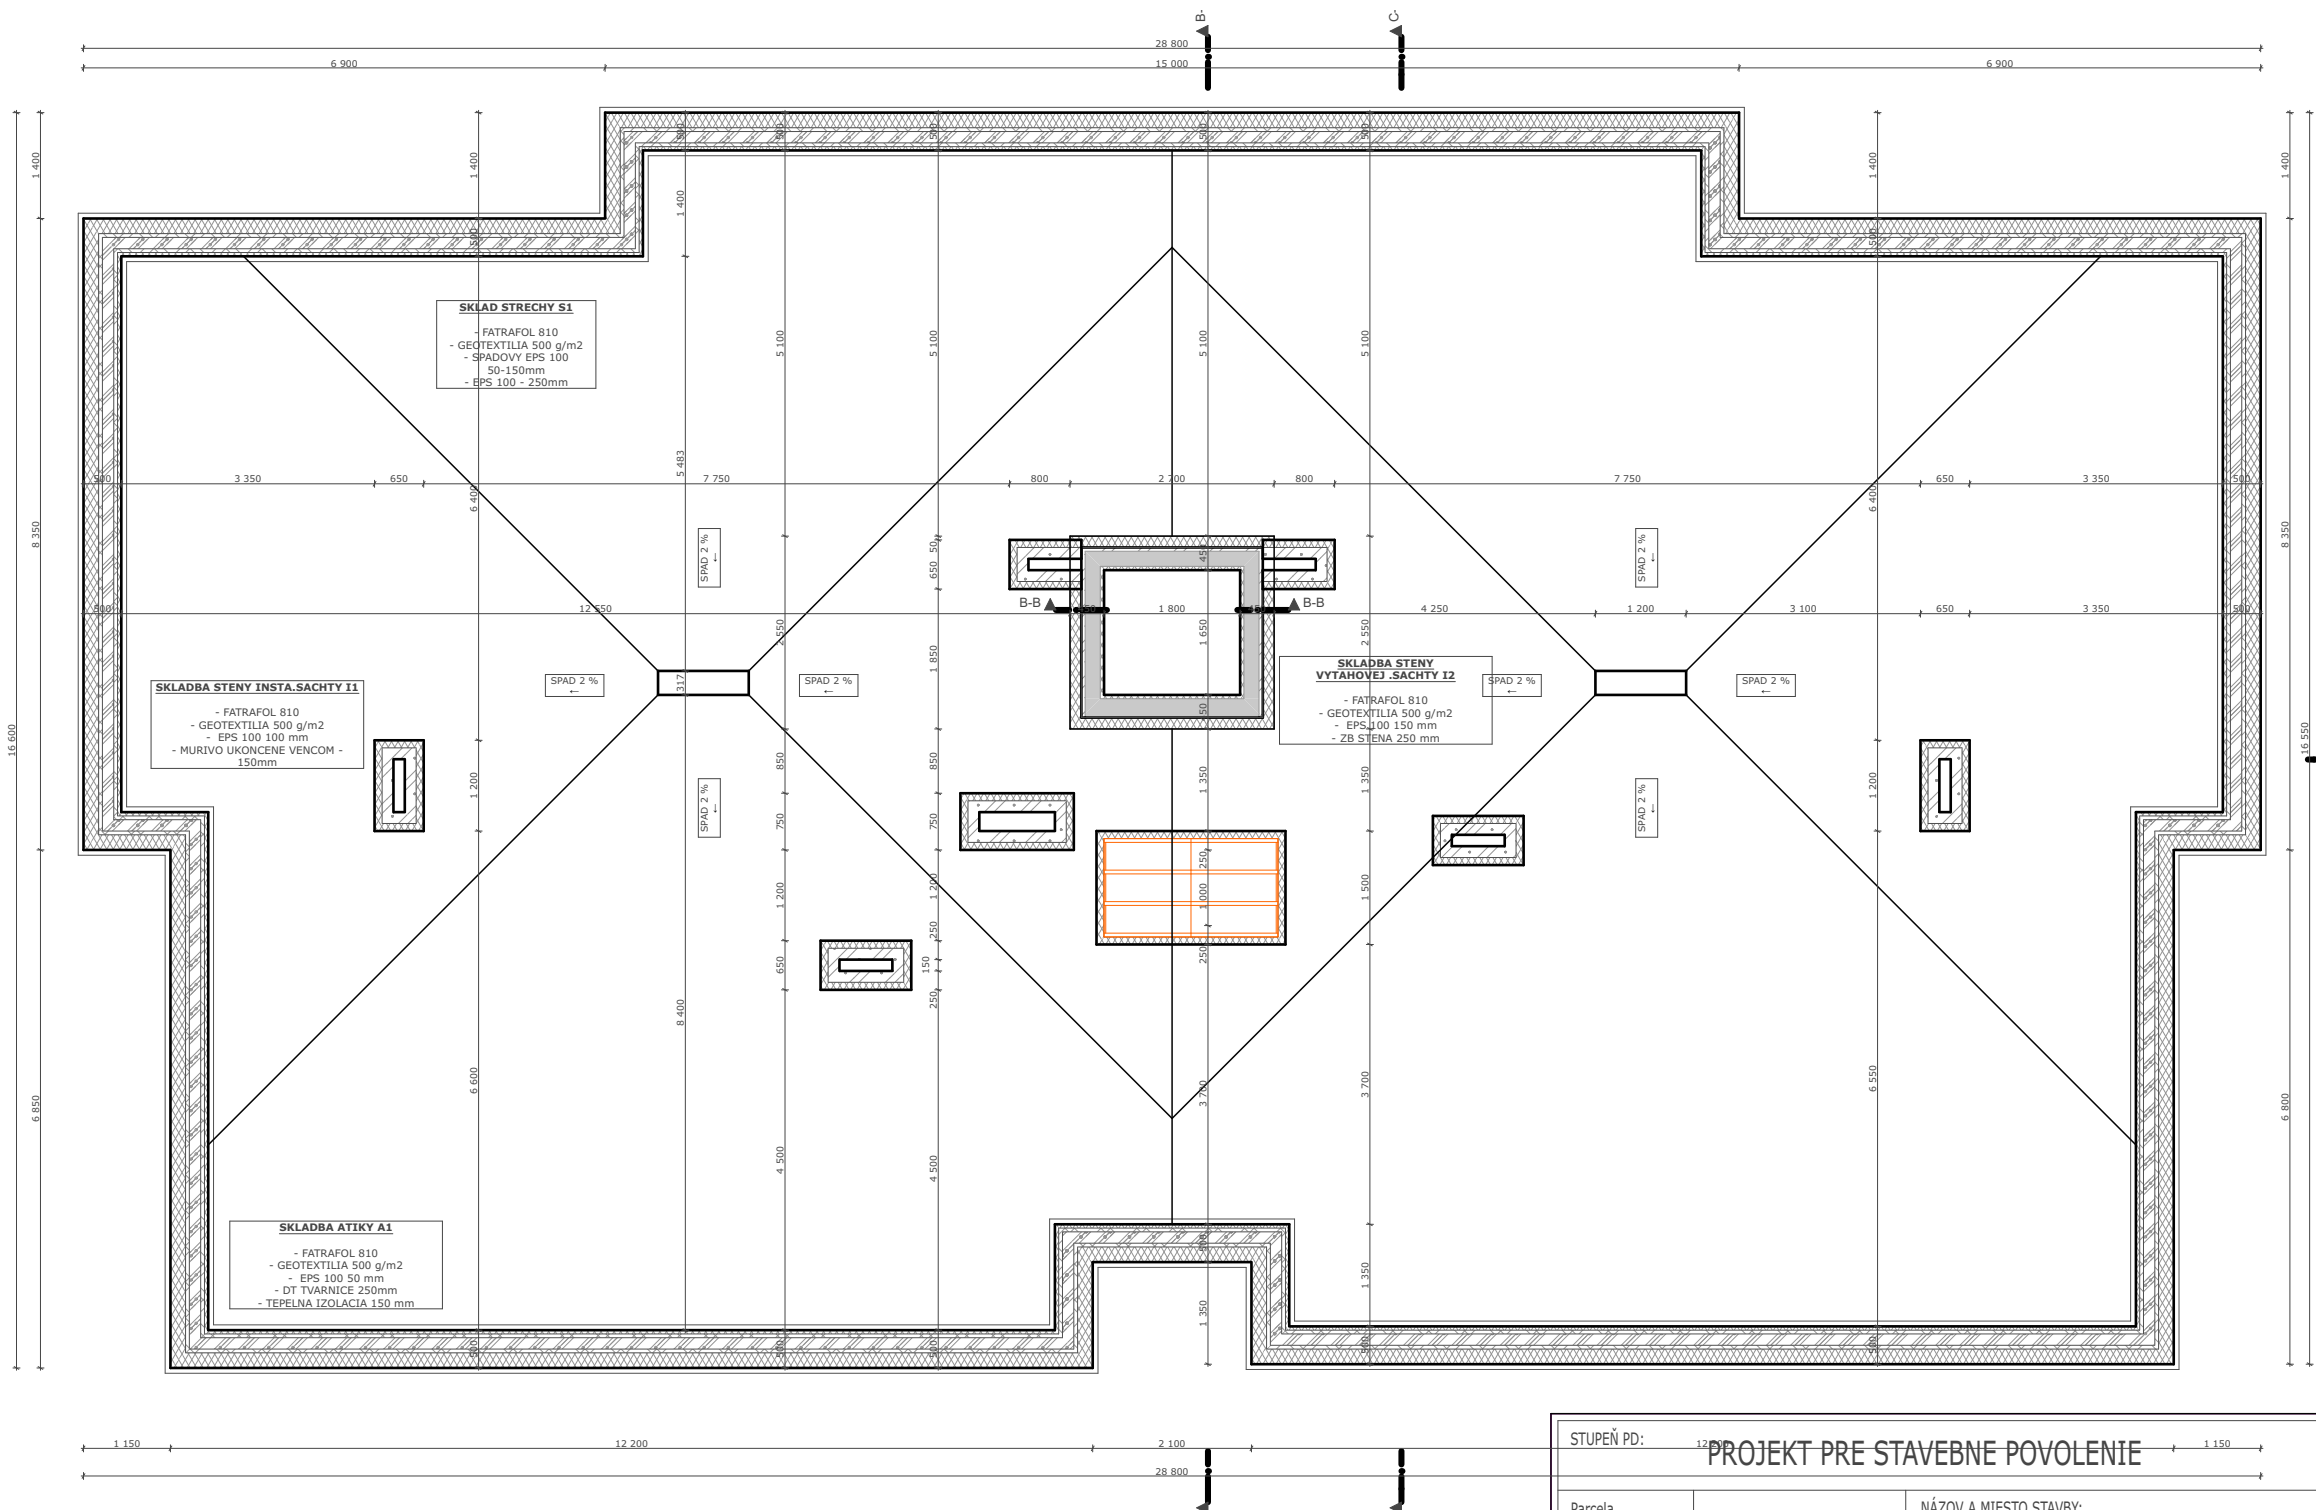

Realizačný projekt nenahrádza výrobnú a dielenskú dokumentáciu zhotoviteľa stavby !!!  
TÁTO DOKUMENTÁCIA JE DUŠEVNÝM MAJETKOM AUTOROV A JEJ POUŽITIE PODLIEHA AUTORSKÉMU ZÁKONU.

PROJEKTOVÁ DOKUMENTÁCIA JE SÚČASŤOU STAVEBNÉHO DIELA A PODLIEHA ZÁKONU O AUTORSKÝCH PRÁVACH.  
PREZENTOVANÉ TECHNICKÉ VÝKRESY A VŠETKY TEXTOVÉ SÚČASTI PROJEKTU DEFINÚJU DIELO, ALEBO JEHO  
ČASŤ. Z TOHO TITULU JE PROJEKT DUŠEVNÝM MAJETKOM AUTORA, A PRETO POUŽÍVAŤ, ROZMNOŽOVAŤ A  
PUBLIKOVAŤ HO MOŽNO IBA SO SÚHLASOM. ZMENY V PROJEKTE MOŽNO VYKONAŤ IBA S PÍSMNÝM SÚHLASOM  
AUTOROV!

Licencia programu SIACAD IntelliCAD 6sk , sériové číslo: ics90800549  
Licencia programu Artlantis R, reg. číslo: 121011-208774  
Licencia programu GRAPHISOFT ARCHICA 14, reg.cislo : 10-6039812

|                             |  |   |  |                        |  |
|-----------------------------|--|---|--|------------------------|--|
| STUPEŇ PD: 12 000           |  | PROJEKT PRE STAVEBNÉ POVOLENIE                                                                              |  | INVESTOR:              |  |
| Parcela: ...                |  | NÁZOV A MIESTO STAVBY:                                                                                      |  | CA-Develop, s.r.o.     |  |
| Kat.územie: Cadca           |  | Zmena stavby pred dokončením                                                                                |  | Palárikova 76          |  |
| AUTOR: Ing.arch.J.Ondrašina |  | GENERÁLNY ZHOTOVITEĽ PD: AD-PROJECTION, s.r.o. U Hľuska 1197 022 01 Čadca IČO: 43 802 869 DIČ: 20 224 79987 |  | 022 01 Čadca           |  |
|                             |  | NÁZOV VÝKRESU: PODORYS STRECHY                                                                              |  | IČO: 50 062 191        |  |
|                             |  | HLAVNÝ PROJEKTANT: AD-PROJECTION,s.r.o.                                                                     |  | MIERKA: 1:100          |  |
|                             |  | ZODPOVEDNÝ PROJEKTANT: Ing.arch.J.Ondrašina U Hľuska 1197 022 01 Cadca                                      |  | DÁTUM: 01/2020         |  |
|                             |  | VYPRACOVAL: Ing.arch.Jaroslav Ondrašina Ing.Jaroslav Veréb                                                  |  | STAVEBNÝ OBJEKT: SO 01 |  |
|                             |  | PROFESIA: Architektonicko - stavebné riešenie                                                               |  | FORMÁT: 2 x A4         |  |
|                             |  | 112211614                                                                                                   |  | A A 0016               |  |
|                             |  | KL.STAVBY                                                                                                   |  | ZÁKAZKA                |  |
|                             |  | PROFESIA   |  | ČÍSLO VÝKRESU          |  |