


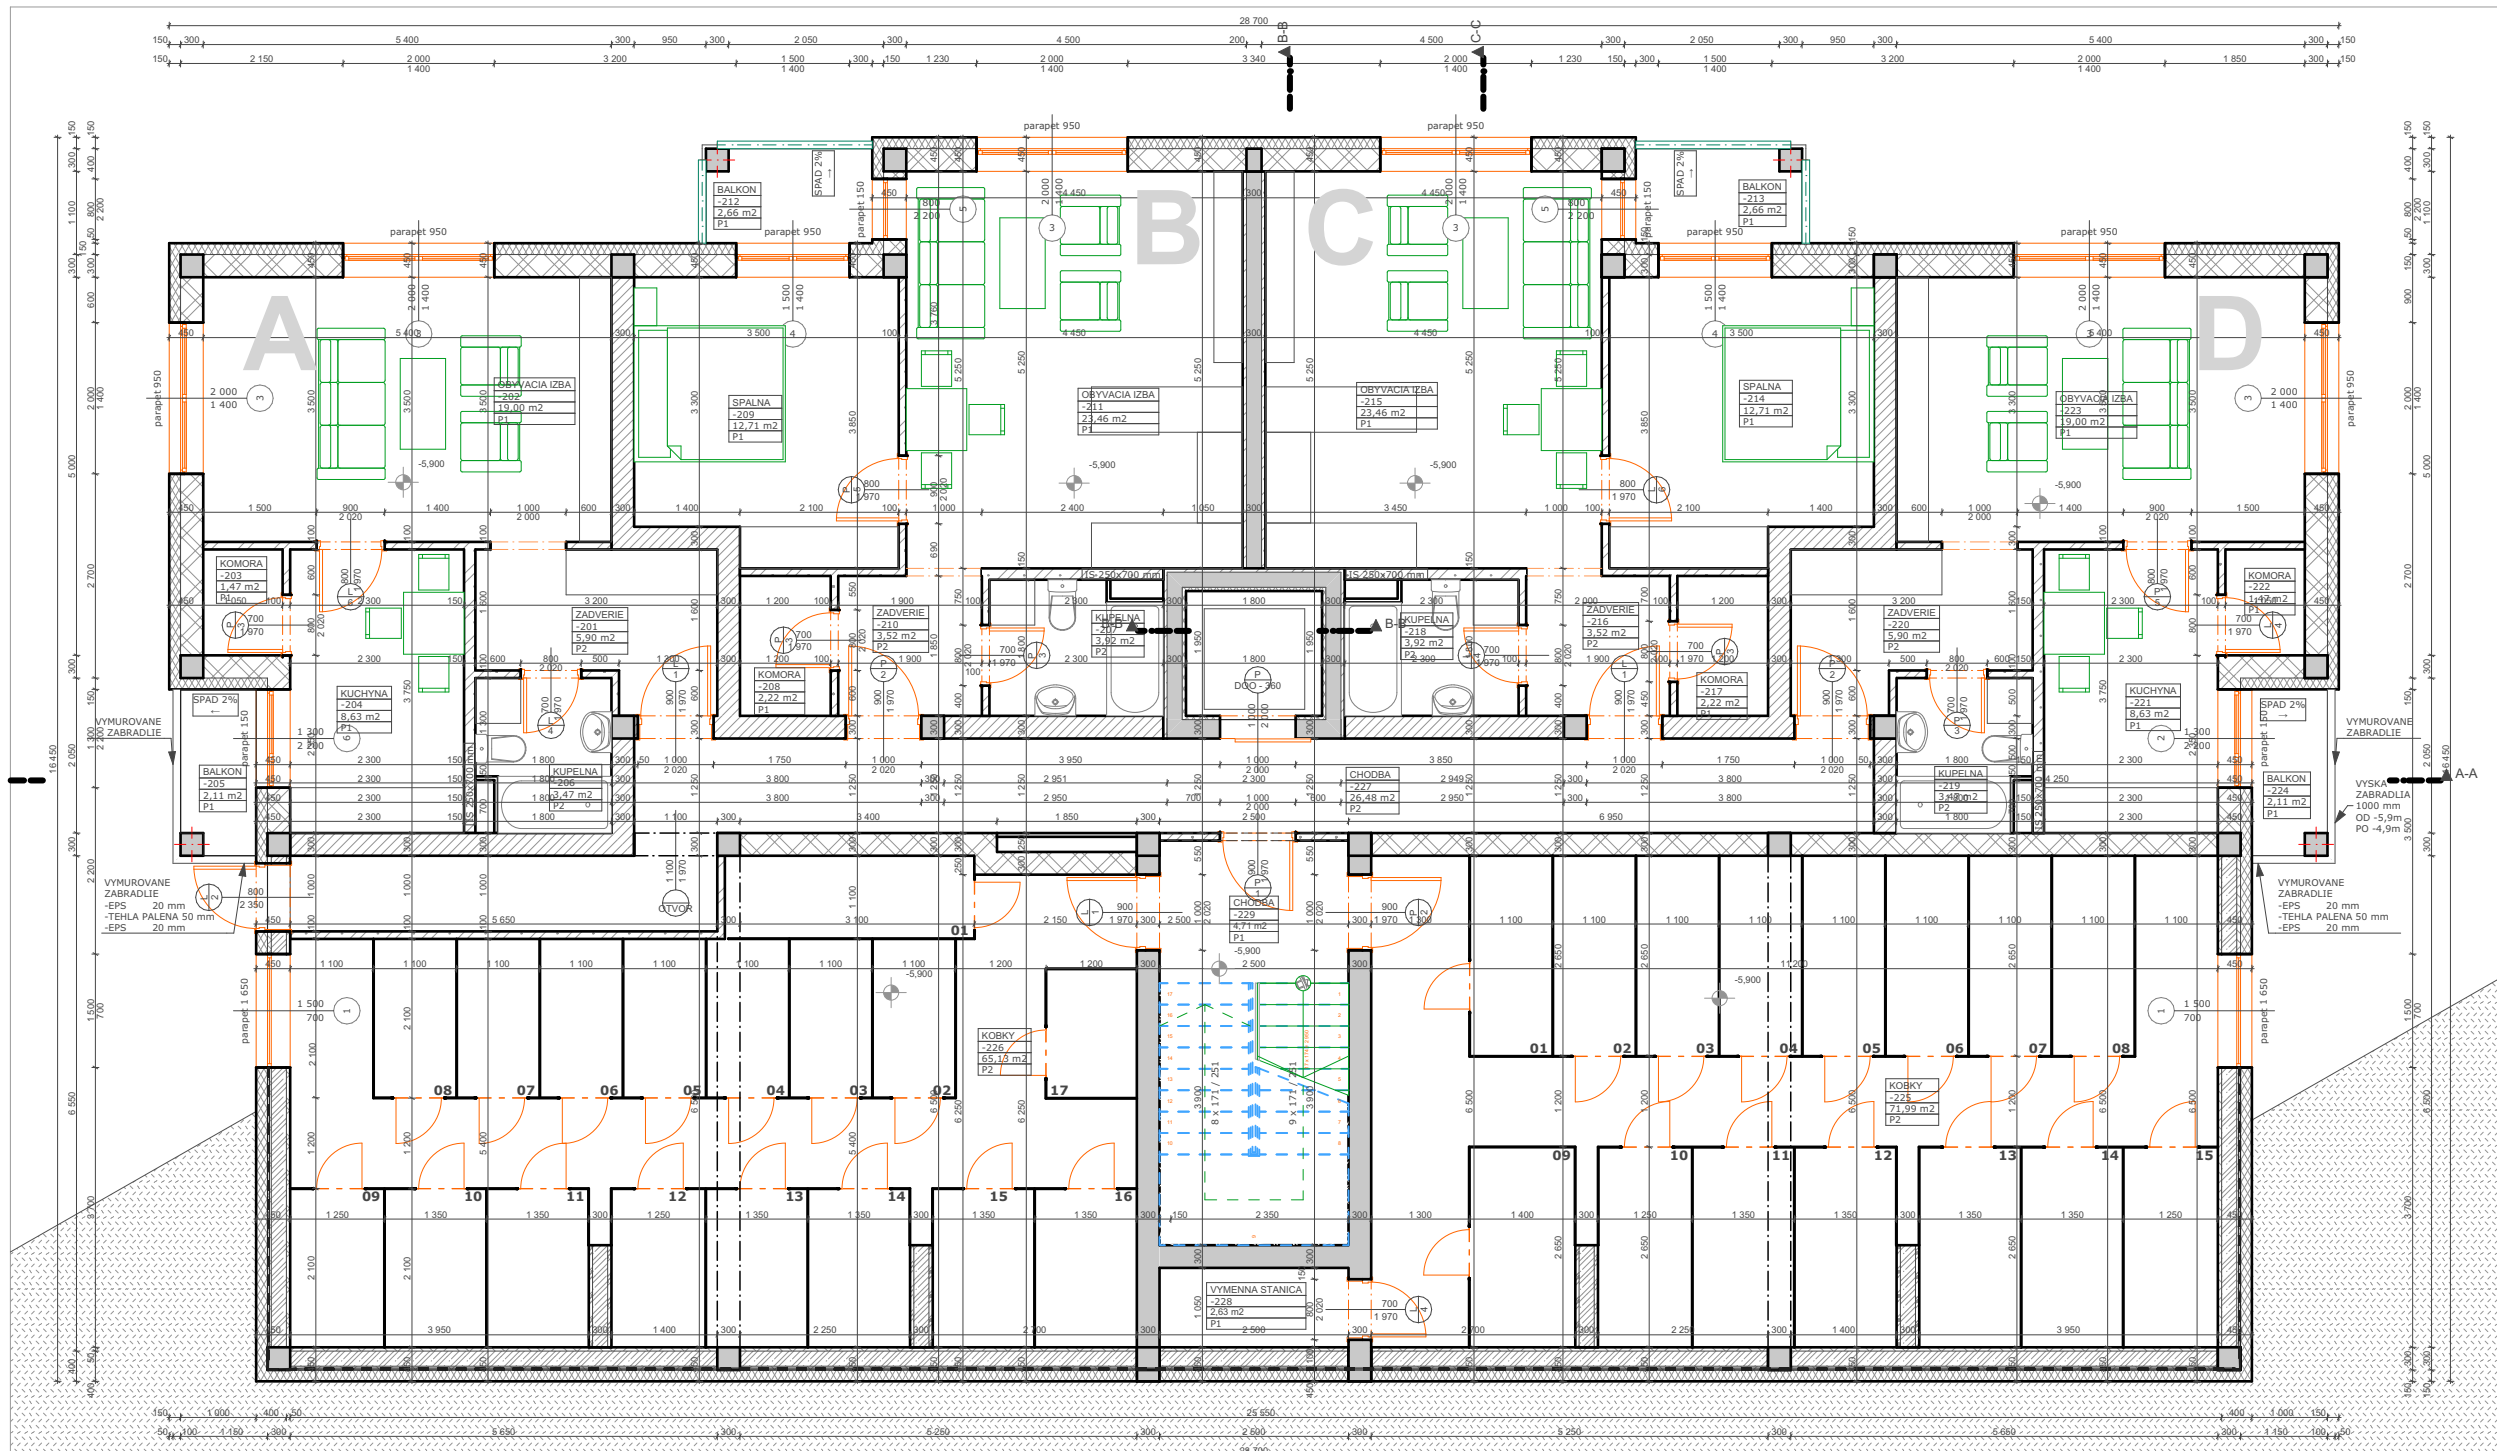

TABUĽKA MIESTNOSTÍ NA 2.P.P.				
ID	OZN.	ÚČEL MIESTNOSTI	PLOCHA (m ²)	
A	-201	ZADVERIE	5,90	
A	-202	OBYVACIA IZBA	19,00	
A	-203	KOMORA	1,47	
A	-204	KUCHYNA	8,63	
A	-205	BALKÓN	2,11	
A	-206	KUPEĽNA	3,47	
			40,58 m²	
B	-207	KUPEĽNA	3,92	
B	-208	KOMORA	2,22	
B	-209	SPALŇA	12,71	
B	-210	ZADVERIE	3,52	
B	-211	OBYVACIA IZBA	23,46	
B	-212	BALKÓN	2,66	
			48,49 m²	
C	-213	BALKÓN	2,66	
C	-214	SPALŇA	12,71	
C	-215	OBYVACIA IZBA	23,46	
C	-216	ZADVERIE	3,52	
C	-217	KOMORA	2,22	
C	-218	KUPEĽNA	3,92	
			48,49 m²	

TABUĽKA MIESTNOSTÍ NA 2.P.P.				
ID	OZN.	ÚČEL MIESTNOSTI	PLOCHA (m ²)	
D	-219	KUPEĽNA	3,47	
D	-220	ZADVERIE	5,90	
D	-221	KUCHYNA	8,63	
D	-222	KOMORA	1,47	
D	-223	OBYVACIA IZBA	19,00	
D	-224	BALKÓN	2,11	
			40,58 m²	
SPOL.PRIEST...	-225	KOBKY	71,99	
SPOL.PRIEST...	-226	KOBKY	65,13	
SPOL.PRIEST...	-227	CHODBA	26,48	
SPOL.PRIEST...	-228	VYMENNA STANICA	2,63	
SPOL.PRIEST...	-229	CHODBA	4,71	
			170,94 m²	
			349,08 m²	

LEGENDA ŠRAFOVANIA MATERIÁLOV

- TEPELNÁ IZOLÁCIA POLYSTYRÉN, ALT.MIN.VATA
- CP 300/150/75
- DEBNIACE TVÁRNICE DT 300 VYPLNENÉ BETÓNOM
- MURIVO NOSNÉ OBVODOVE - HELUZ FAMILY 2in1 30, hr. 300 mm
- MURIVO NOSNÉ VNÚTORNE - HELUZ FAMILY 2in1 25, hr. 250 mm
- MURIVO NENOSNÉ - HELUZ BRUSENA 14, hr.140 mm
- ARMOVANÝ BETÓN
- MURIVO AKUSTICKE - HELUZ AKU 30/33,3 MK,P20
- PROSTÝ BETÓN
- MURIVO Z LOMOVÉHO KAMEŇA
- ŠTRKOVÉ LÔŽKO (MAKADAN)
- NÁŠYP ZEMINY
- PŮVODNÁ ZEMINA
- HYDROIZOLÁCIA FATRAFOL

STUPEŇ PD:		PROJEKT PRE STAVEBNÉ POVOLENIE		INVESTOR:	
Parcela	...	NÁZOV A MIESTO STAVBY:		CA -Develop, s.r.o.	
Kat.územie	Čadca	Zmena stavby pred dokončením		Palárikova 76	
AUTOR:	Ing.arch.J.Ondrašina	GENERÁLNY ZHOTOVITEĽ PD:		022 01 Čadca	
		AD-PROJECTION, s.r.o.		IČO: 50 062 191	
		U Hluška 1197			
		022 01 Čadca			
		IČO: 43 802 869			
		DÍČ: 20 224 79987			
		NÁZOV VÝKRESU:		MIERKA:	
		PODORYS 2 P.P.		1 : 100	
		HLAVNÝ PROJEKTANT:		DÁTUM:	
		AD-PROJECTION,s.r.o.		7/2021	
		ZODPOVEDNÝ PROJEKTANT:		STAVEBNÝ OBJEKT:	
		Ing.arch.Jaroslav Ondrašina		SO 04	
		Ing.arch.Jaroslav Ondrašina		FORMÁT:	
				2 x A4	
		PROFESIA:		112211614 A A 00A.02	
		Architektonicko -		KL.STAVBY	
		stavebné riešenie		ZÁKAZKA	
				PROFESIA	
				ČÍSLO VÝKRESU	