BYTOVY DOM B
PODORYS 2NP
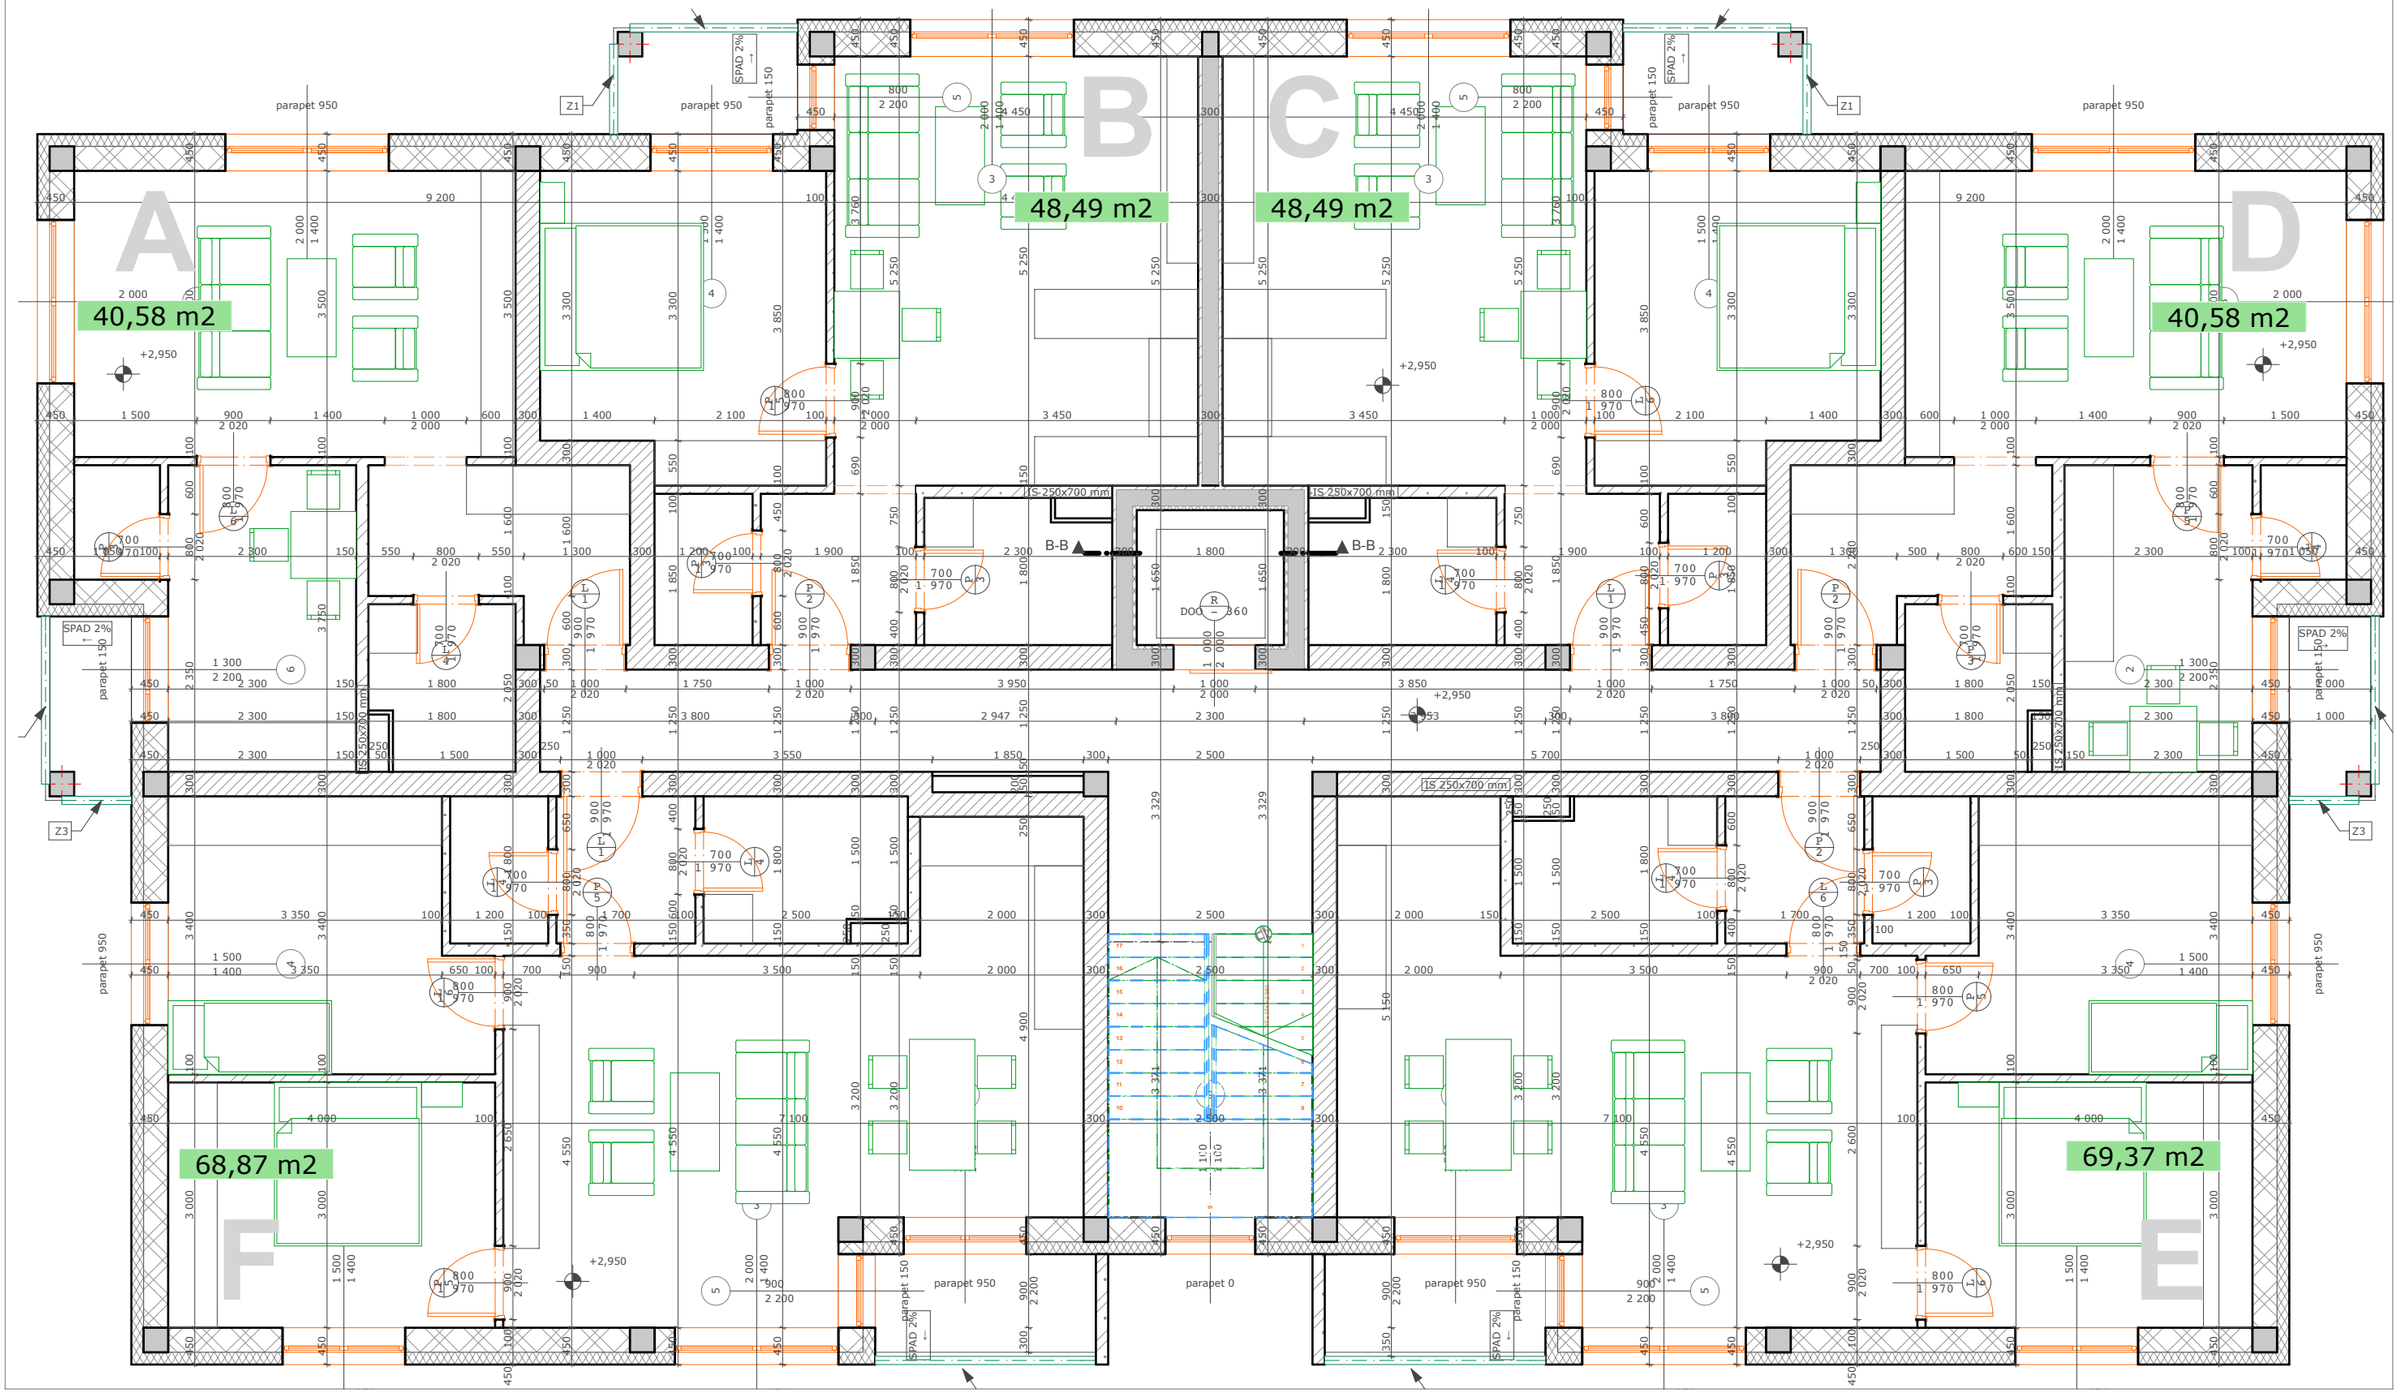
M 1:75